


LÕIGE 3 - 3

PK 317+20

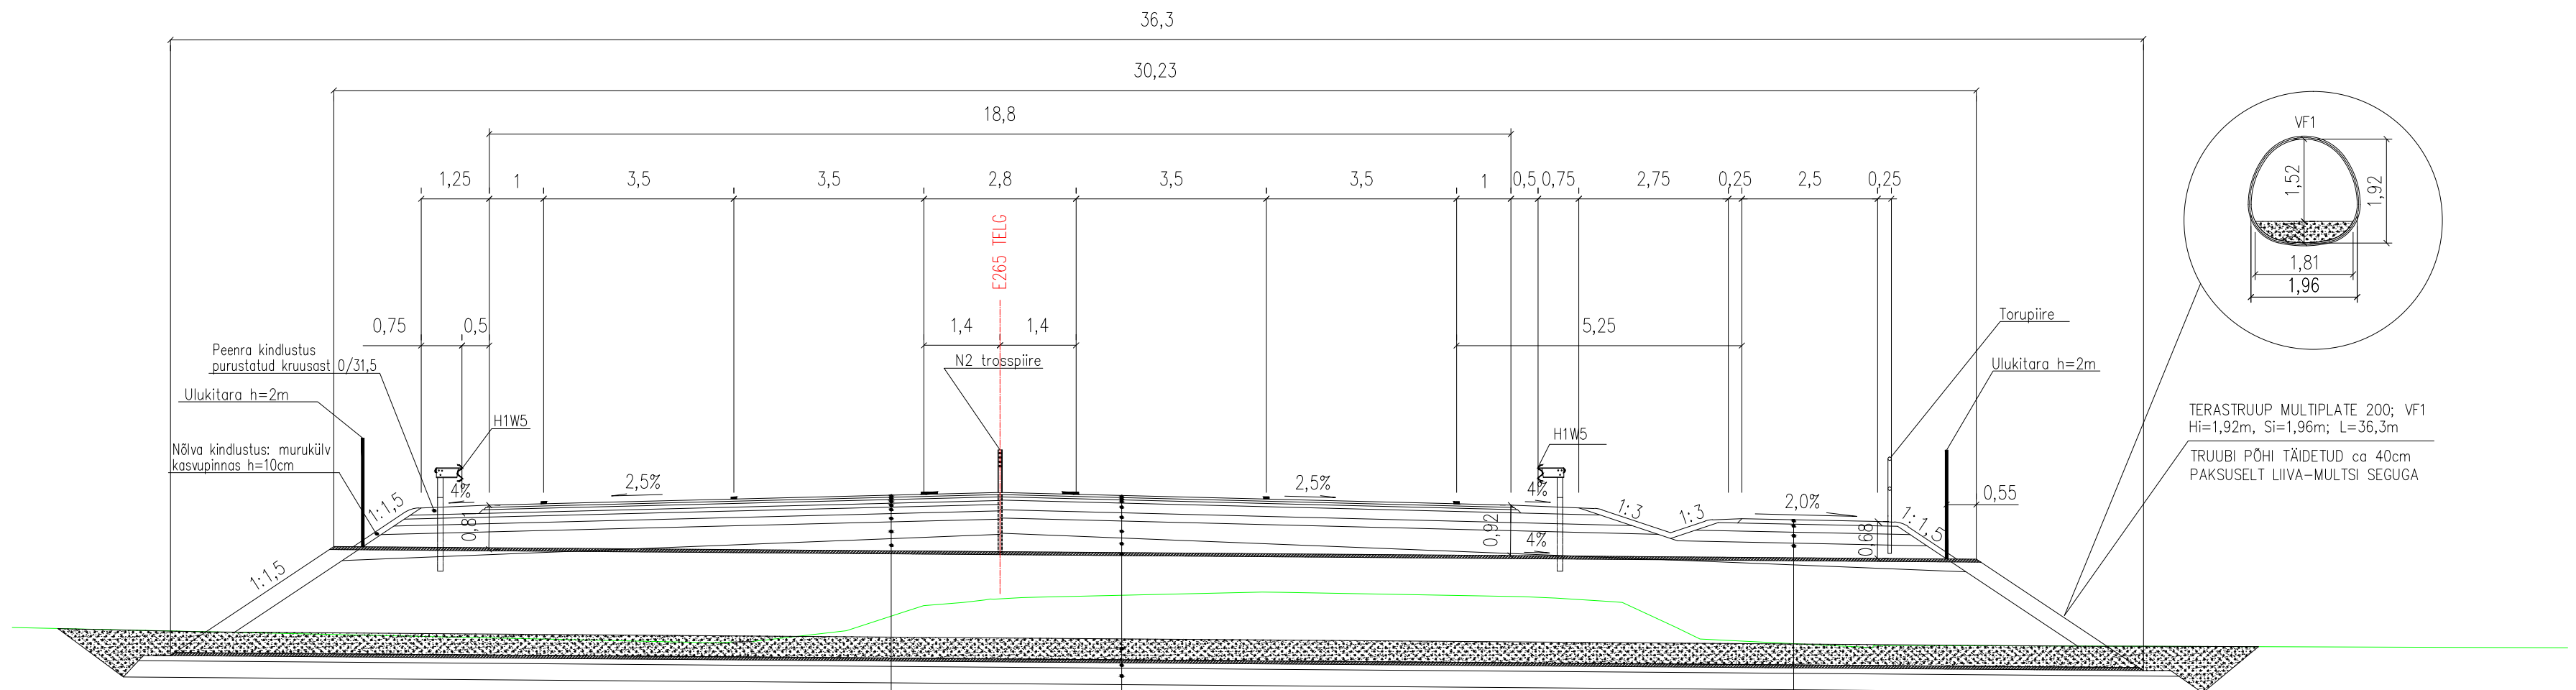


Peenra kindlustus purustatud kruusast 0/31,5
Ulukitara h=2m
Nõiva kindlustus: murukülv kasvupinnas h=10cm

TUUP 1
SMA 16; h=4cm
AC 16 bin; h=5cm
AC 32 base; h=7cm
Mustkivikillustik MUK 12/32; h=7cm
Tardkivikillustikust alus h=12cm
Settekivikillustikust alus h=15cm
Kruusliiv (dreenikiht k>2m/ööp); min h=28cm
Täitepinnas (liivpinnas) vajadusel vast. pikiprofiilile

VÄIKELUUKI TUNNEL 1
TUUP II
SMA 16; h=4cm
AC 16 bin; h=4cm
AC 20 base; h=6cm
Kompleksstab. kiht asfaldipurust teel segatud KS 32; h=18cm
Reakillustikust kiht; h=15cm
Kruusliiv (dreenikiht k>2m/ööp); min h=28cm
Täitepinnas (liivpinnas) vajadusel vast. pikiprofiilile
Terastruup Multiplate 200; VF1
Truubi põhja täide kruusliivaga; h=40cm
Tasanduskiht kruusliivast; h=10cm
Kivimaterjalist alus; h=30cm
Aluspinnas - kerge saviliiv

Asfaldifreespuru kiht; h=8cm
Settekivikillustikust alus 0/63 h=15cm
Keskliiv; h=20cm
Kruusliiv (dreenikiht k>2m/ööp); min h=28cm

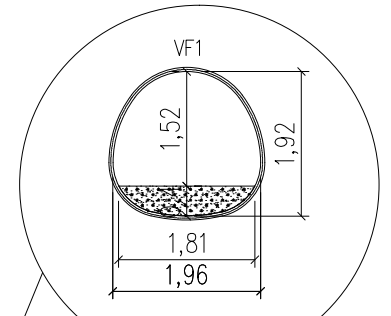

TERASTRUUP MULTIPLATE 200; VF1
Hi=1,92m, Si=1,96m; L=36,3m
TRUUBI PÕHI TÄIDETUD ca 40cm
PAKSUSELT LIIVA-MULTSI SEGUGA

Nr.	Muudatus	Muutja	Kuupäev

Reng
+372 6260000
eareng@eareng.ee
Aktsiaselts EA RENG
Mustamäe tee 46
10621 Tallinn
Reg. kood 10226774



Vanemkonsultant: JAAN KAARNAVÄLI Insener: ALEKSEI SOLOVJOV	Objekt E 265 Tallinna ringtee Kanama-Keila (km 30,7 - 37,8) teelõigu rekonstrueerimise eelprojekti koostamine Harku vald, Saue vald, Harju maakond		Kuupäev 09.06.2014
	LÕIGE 3-3 PK 317+20		Mõõt 1:100
Projektijuh: TOOMAS NAELAPÄÄ	Projekt 1077	Stadium Eelprojekt	Lehti kokku 1
Osakonna juhataja: TAAM SADAM			Leht 1
			Dokument TL4-203
			Vers. a