


# LÕIGE 4 - 4

## PK 321+00

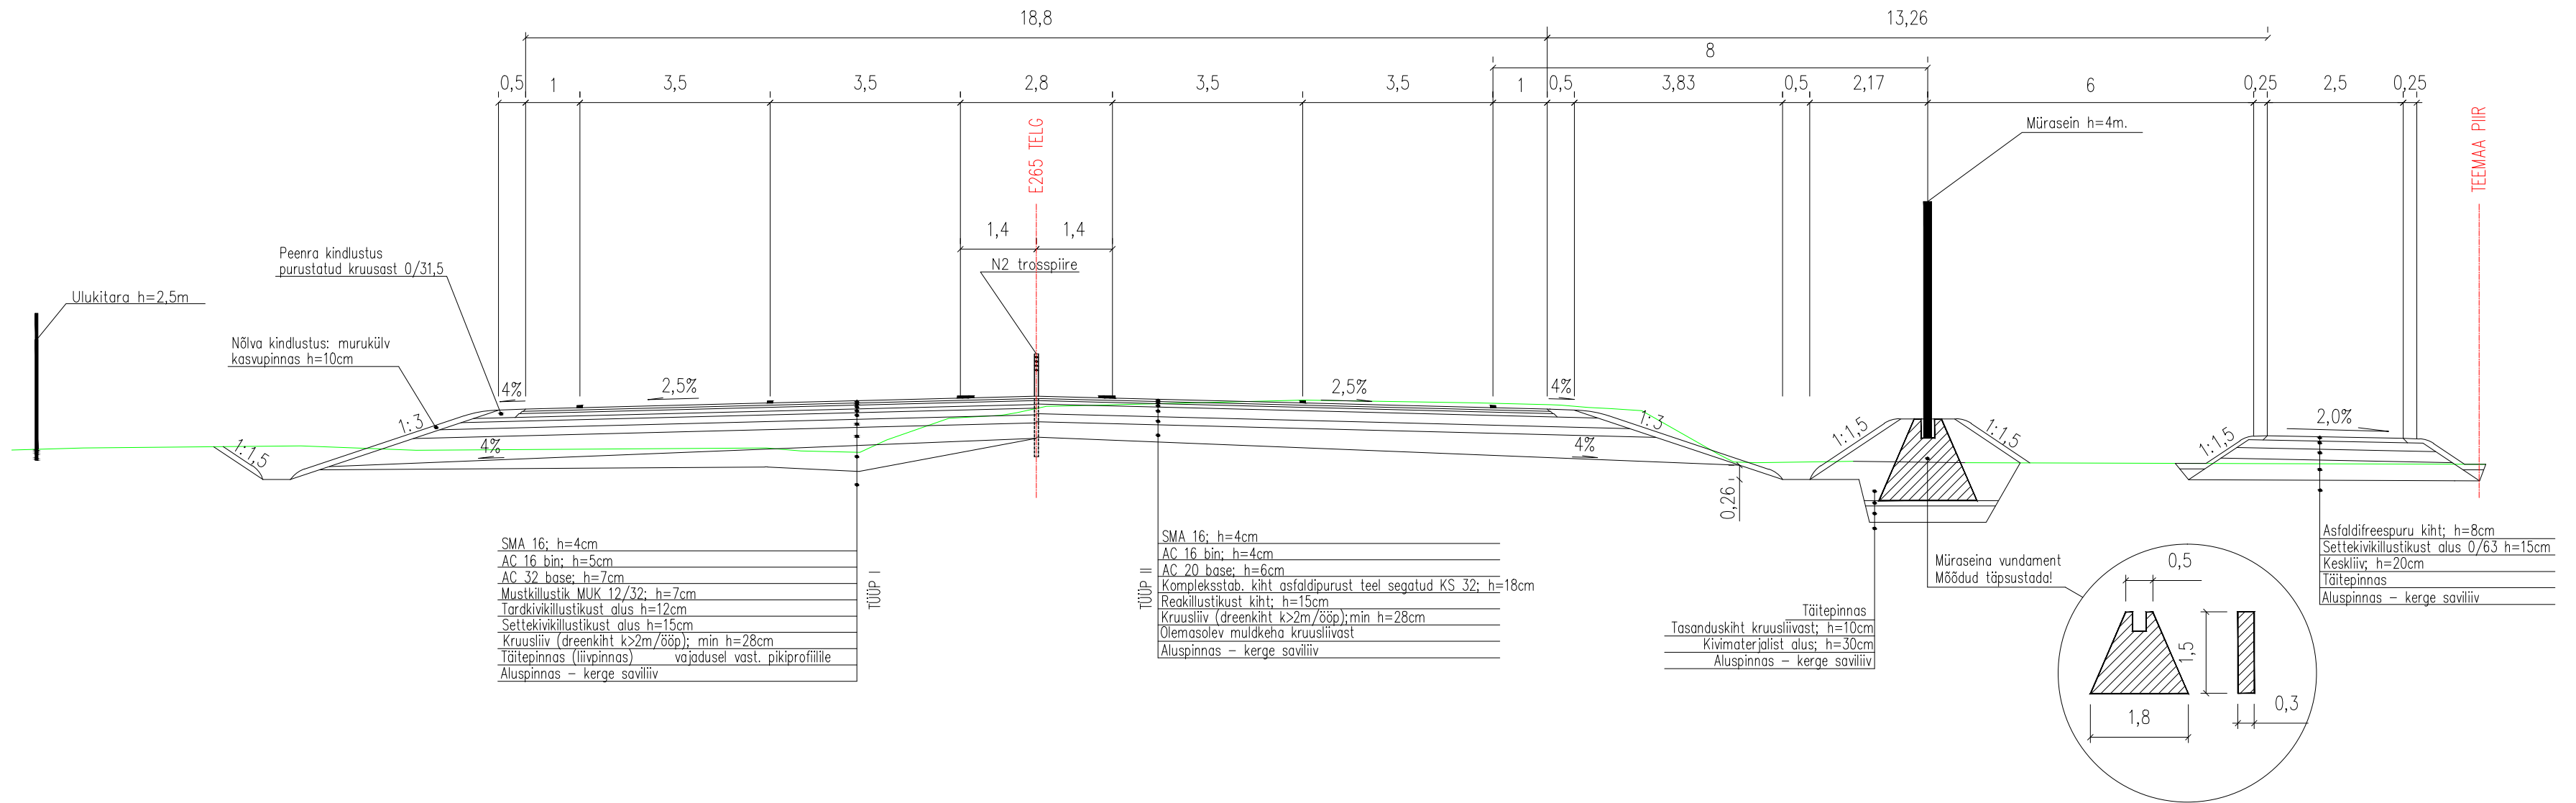

Nr.	Muudatus	Muutja	Kuupäev

**Reng**  
+372 6260000  
eareng@eareng.ee

Aktsiaselts EA RENG  
Mustamäe tee 46  
10621 Tallinn  
Reg. kood 10226774



21.11.14.1077-2-EP-TL4-m03-risiprofiilid.dwg	Vanemkonsultant: JAAN KAARNAVÄLI	Objekt E 265 Tallinna ringtee Kanama-Keila (km 30,7 - 37,8) teelõigu rekonstrueerimise eelprojekti koostamine Harku vald, Saue vald, Harju maakond	Kuupäev
	Insener: ALEKSEI SOLOVJOV		09.06.2014
	Projektijuht: TOOMAS NAELAPÄÄ	Joonis	Mõõt
	Osakonna juhataja: TAAM SADAM	1077	Stadium
		LÕIGE 4-4 PK 321+00	Lehti kokku
			Leht
			Dokument
			Vers.
		Eelprojekt	TL4-204
			a