


LÕIGE 5 - 5

PK 330+00

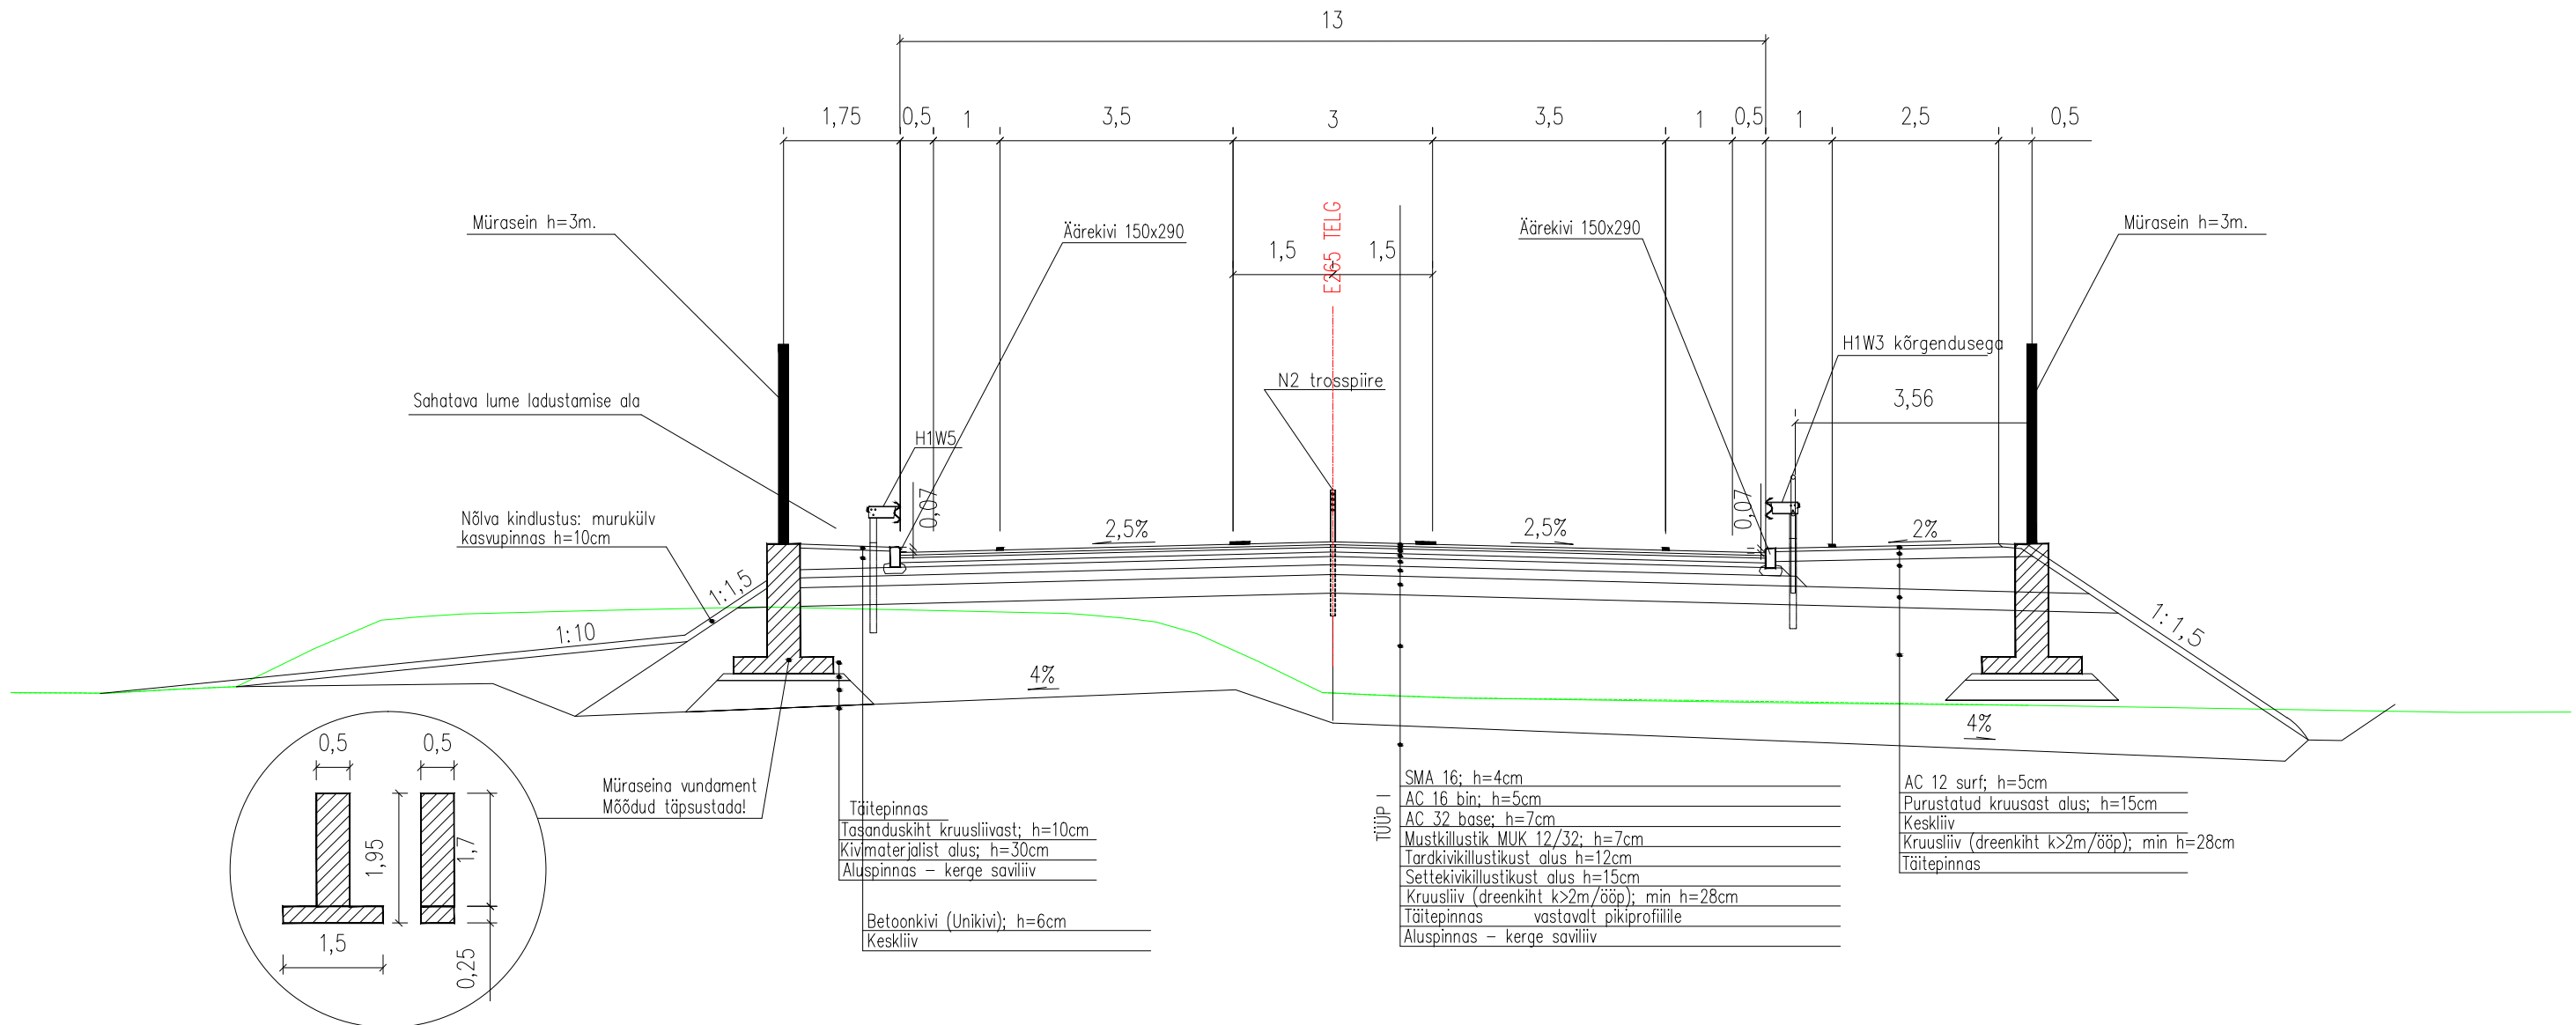

Nr.	Muudatus	Muutja	Kuupäev

Reng
+372 6260000
eareng@eareng.ee

Aktsiaselts EA RENG
Mustamäe tee 46
10621 Tallinn
Reg. kood 10226774



Vanemkonsultant: JAAN KAARNAVÄLI	Objekt E 265 Tallinna ringtee Kanama-Keila (km 30,7 - 37,8) teelõigu rekonstrueerimise eelprojekti koostamine Harku vald, Saue vald, Harju maakond	Kuupäev 09.06.2014
Insener: ALEKSEI SOLOVJOV		Mõõt 1:100
Projektijuht: TOOMAS NAELAPÄÄ	LÕIGE 5-5 PK 330+00	Lehti kokku 1
Osakonna juhataja: TAAVI SADAM	Projekt 1077	Leht 1
	Stadium Eelprojekt	Dokument TL4-205
		Vers. a

21.11.14 1077-2-EP-TL4-mm03-risaprofiilid.dwg