


LÕIGE 8 - 8

PK 352+30

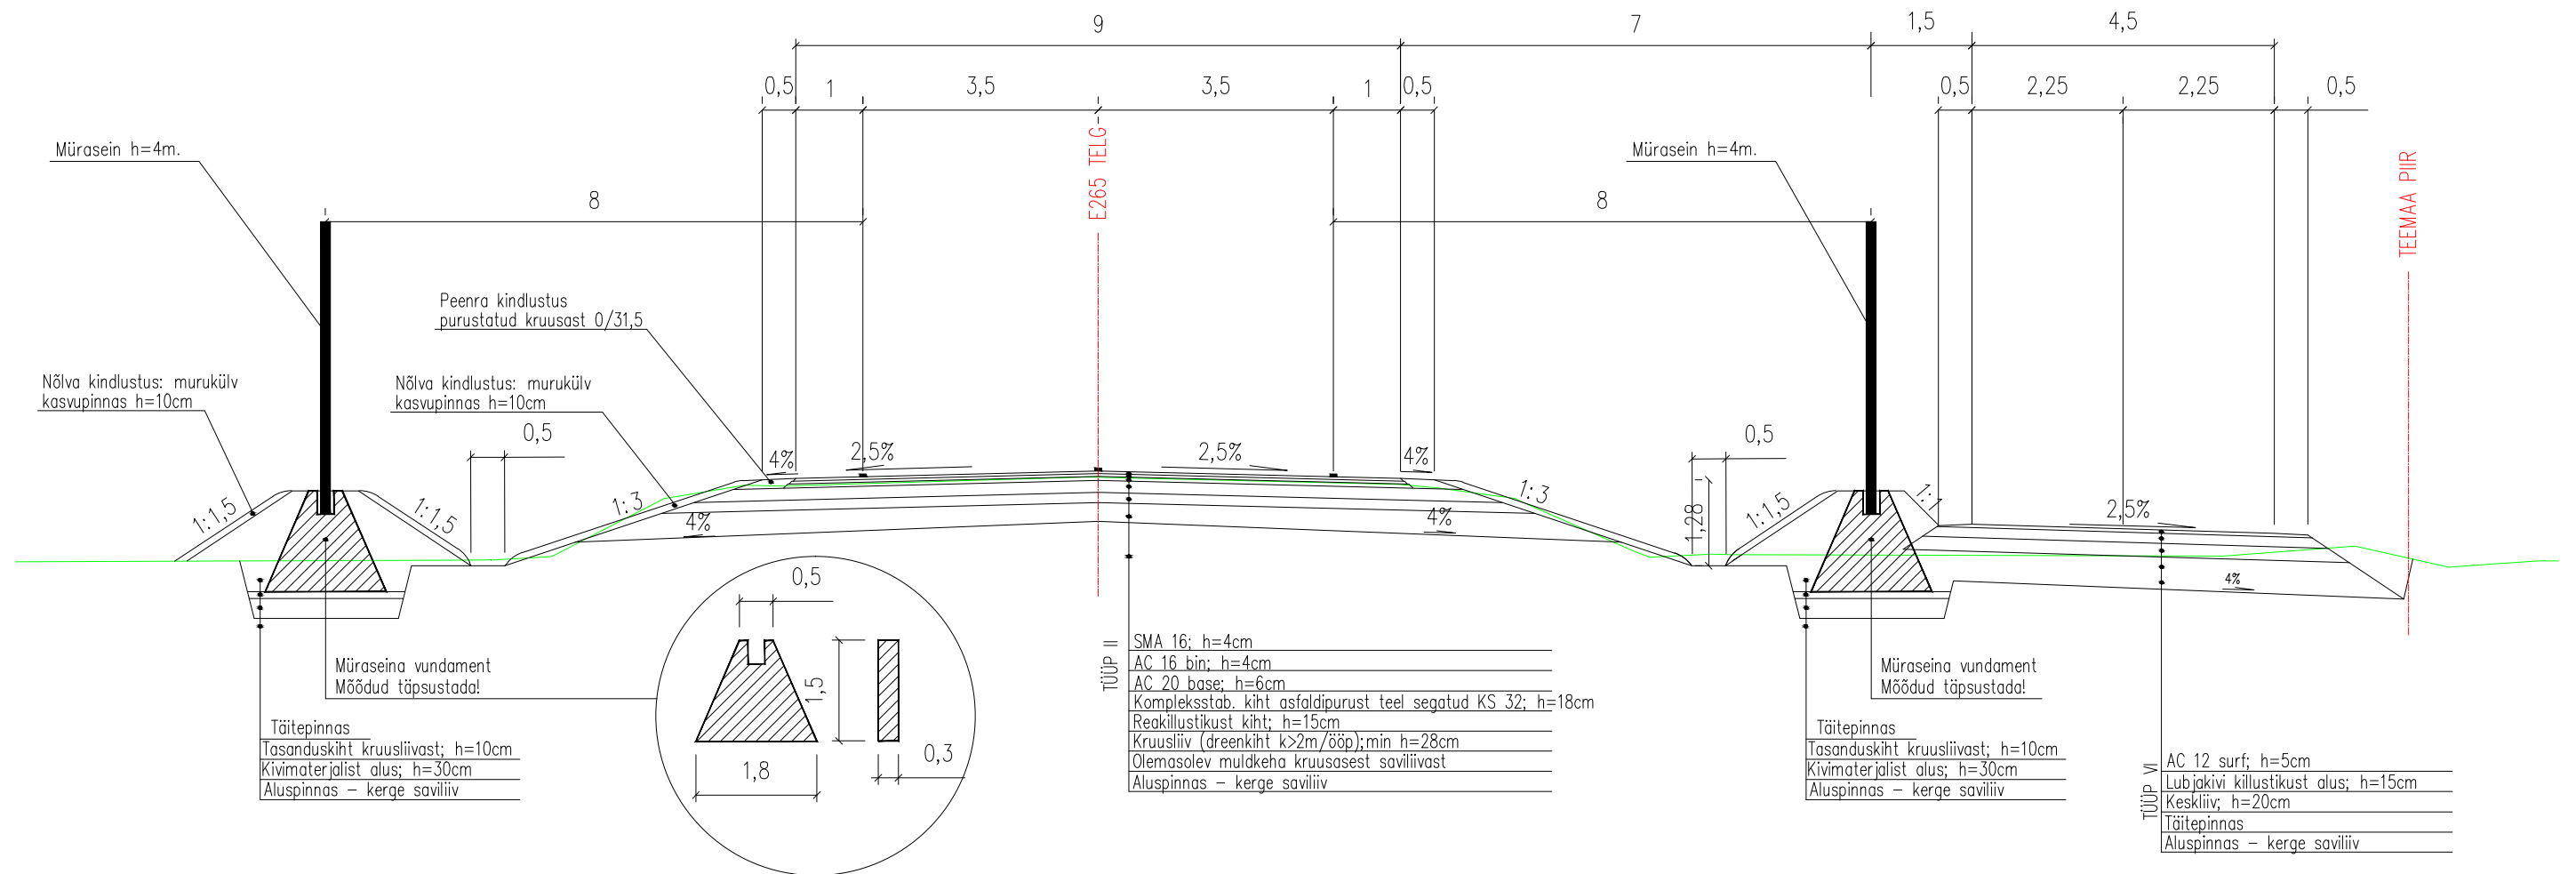

| Nr. | Muudatus | Muutja | Kuupäev |
|-----|----------|--------|---------|
| | | | |

Reng
+372 6260000
eareng@eareng.ee

Aktsiaselts EA RENG
Mustamäe tee 46
10621 Tallinn
Reg. kood 10226774



| | | | | |
|--|---------|---|-------------|------------|
| Vanemkonsultant: JAAN KAARNAVÄLI Insener: ALEKSEI SOLOVJOV Projektijuht: TOOMAS NAELAPÄÄ Osakonna juhataja: TAAVI SADAM | Objekt | E 265 Tallinna ringtee Kanama-Keila (km 30,7 - 37,8) teelõigu rekonstrueerimise eelprojekti koostamine Harku vald, Saue vald, Harju maakond | Kuupäev | 09.06.2014 |
| | Joonis | LÕIGE 8-8 PK 352+30 | Mõõt | 1:100 |
| | Projekt | 1077 | Lehti kokku | 1 |
| | Stadium | Eelprojekt | Leht | 1 |
| Dokument | | TL4-208 | Vers. | a |