


LÕIGE 12 - 12

Vana - Keila mnt.

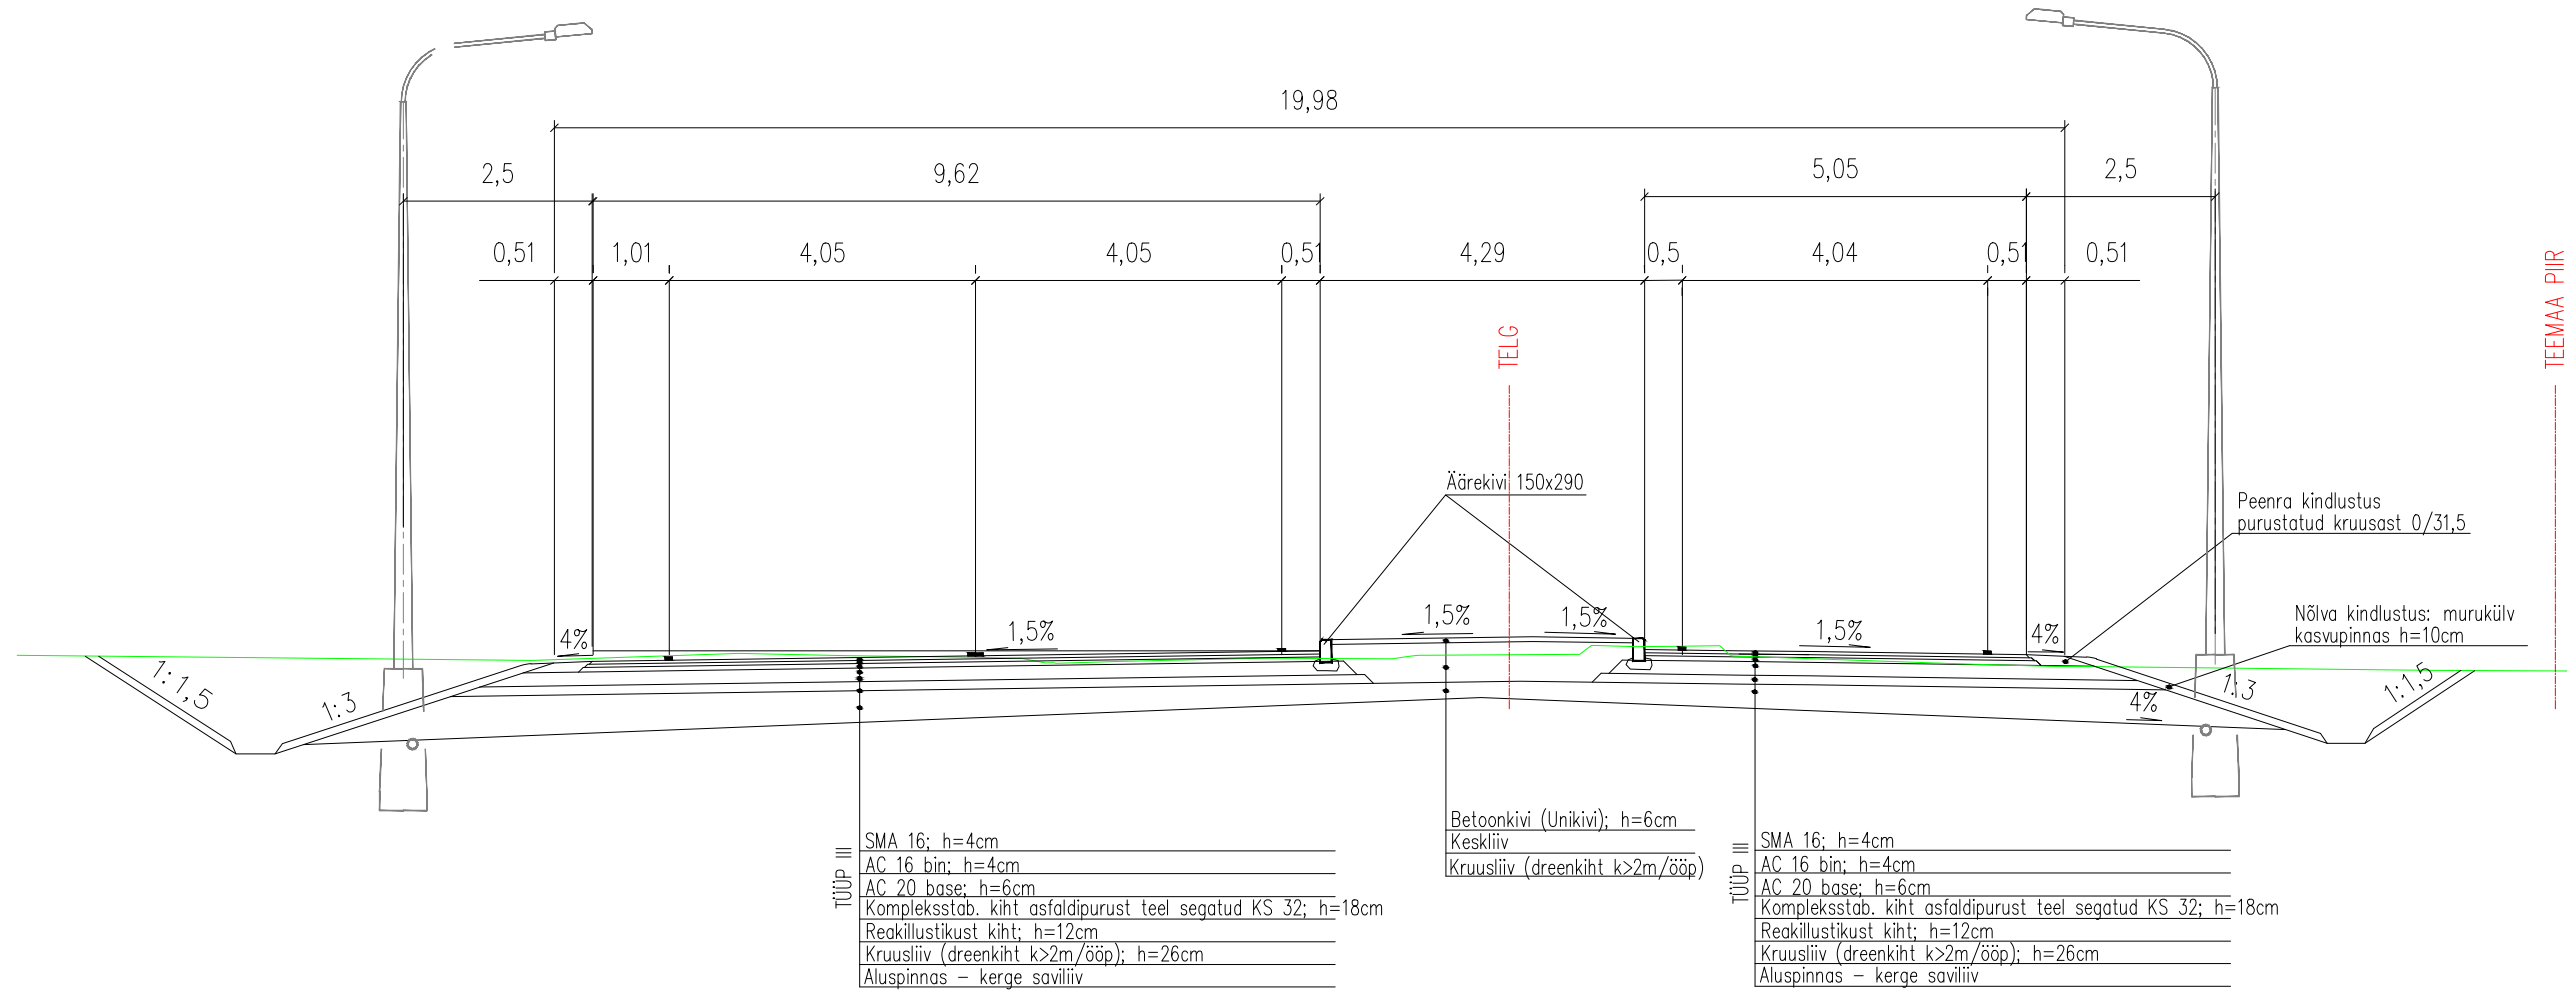

Nr.	Muudatus	Muutja	Kuupäev

Reng
+372 6260000
eareng@eareng.ee

Aktsiaselts EA RENG
Mustamäe tee 46
10621 Tallinn
Reg. kood 10226774



21.11.14.1077-2-EP-TL4-m03-risiprofiilid.dwg	Vanemkonsultant: JAAN KAARNAVÄLI	Objekt E 265 Tallinna ringtee Kanama-Keila (km 30,7 - 37,8) teelõigu rekonstrueerimise eelprojekti koostamine Harku vald, Saue vald, Harju maakond	Kuupäev 09.06.2014
	Insener: ALEKSEI SOLOVJOV		Mõõt 1:100
	Projekti juht: TOOMAS NAELAPÄÄ	Lehti kokku 1	Leht 1
	Osakonna juhataja: TAAVI SADAM	Projekt 1077	Stadium Eelprojekt

Vers.
a