


LÕIGE 14 - 14

Tõkke tn.

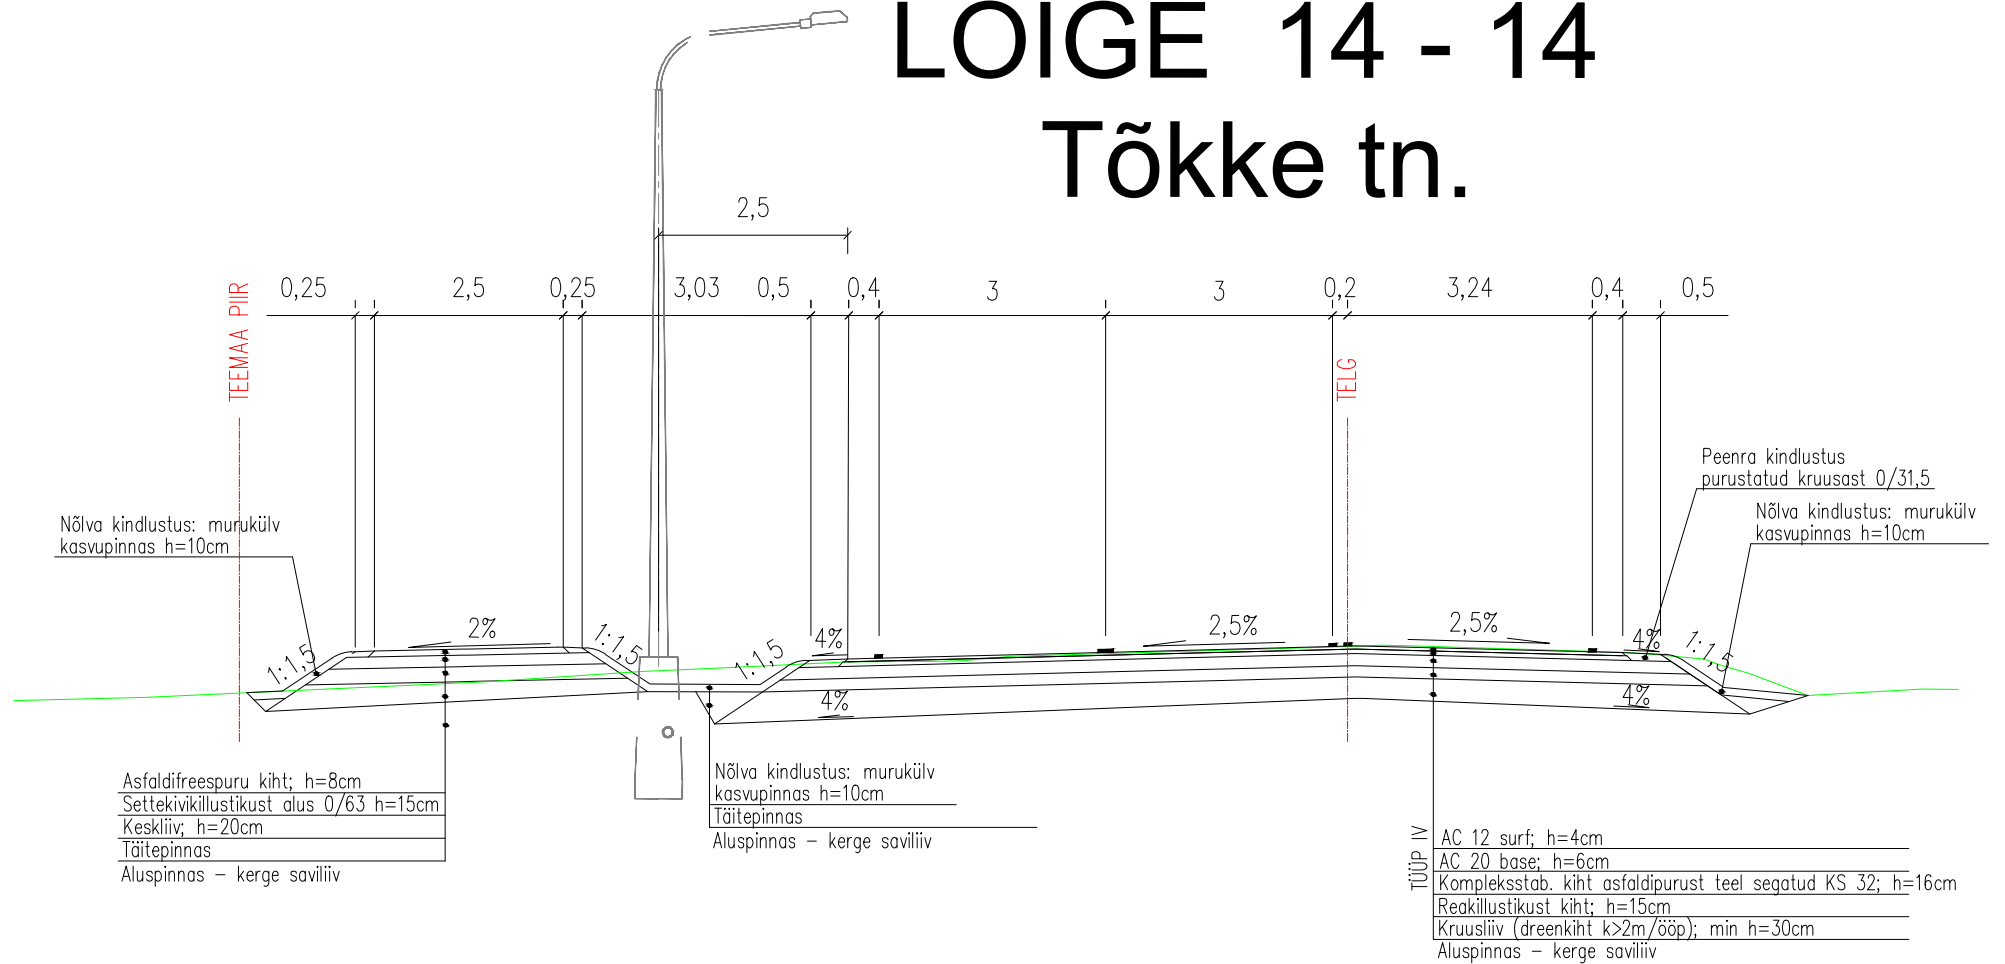

| Nr. | Muudatus | Muutja | Kuupäev |
|-----|----------|--------|---------|
| | | | |

Reng
 +372 6260000
 eareng@eareng.ee

Aktsiaselts EA RENG
 Mustamäe tee 46
 10621 Tallinn
 Reg. kood 10226774



21.11.14_1077-2-EP-TL4-m03-ristprofiilid.dwg

| | | |
|----------------------------------|---|---------------------|
| Vanemkonsultant: JAAN KAARNAVÄLI | Objekt: E 265 Tallinna ringtee Kanama-Keila (km 30,7 - 37,8) teelõigu rekonstrueerimise eelprojekti koostamine Harku vald, Saue vald, Harju maakond | Kuupäev: 09.06.2014 |
| Insener: ALEKSEI SOLOVJOV | LÕIGE 14-14 Tõkke tn. | Mõõt: 1:100 |
| Projekti juht: TOOMAS NAELAPÄÄ | | Lehti kokku: 1 |
| Osakonna juhataja: TAAVI SADAM | Projekt: 1077 | Stadium: Eelprojekt |
| | | Dokument: TL4-214 |
| | | Vers.: a |