


LÕIGE 18 - 18

Tee nr. 11117

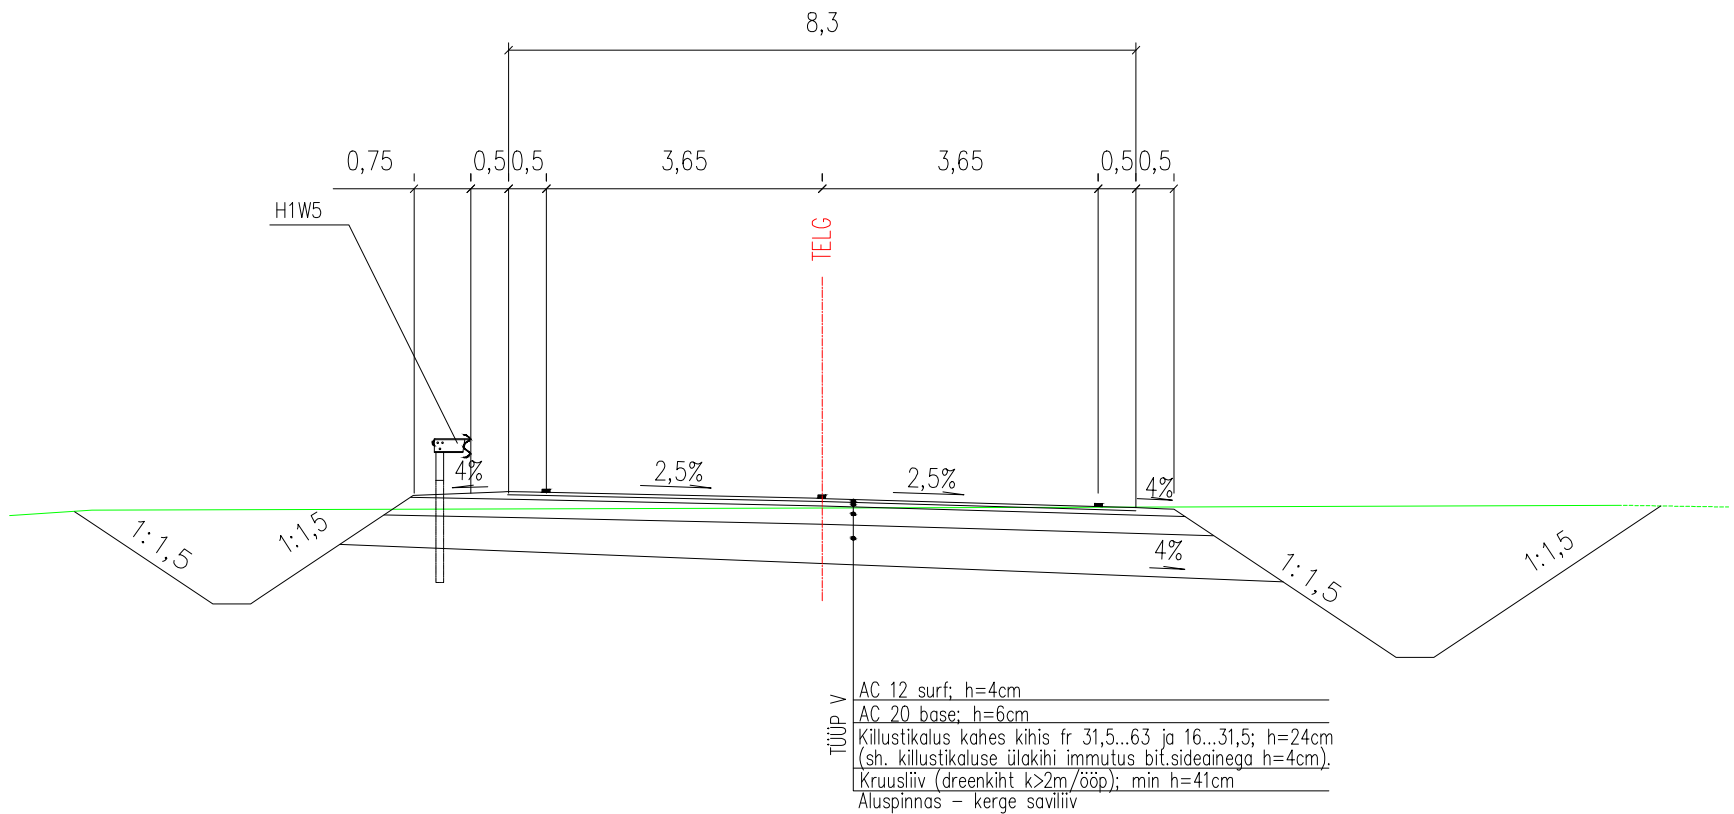

Nr.	Muudatus	Muutja	Kuupäev

Reng
 +372 6260000
 eareng@eareng.ee

Aktsiaselts EA RENG
 Mustamäe tee 46
 10621 Tallinn
 Reg. kood 10226774



21.11.14.1077-2-EP-TL4-m03-ristorijild.dwg	Vanemkonsultant: JAAN KAARNAVÄLI	Objekt E 265 Tallinna ringtee Kanama-Keila (km 30,7 - 37,8) teelõigu rekonstrueerimise eelprojekti koostamine Harku vald, Saue vald, Harju maakond	Kuupäev 09.06.2014
	Insener: ALEKSEI SOLOVJOV		Mõõt 1:100
	Projekti juht: TOOMAS NAELAPÄÄ	LÕIGE 18-18 Tee nr. 11117	Lehti kokku 1
	Osakonna juhataja: TAAVI SADAM		Leht 1
Projekt 1077	Staadium Eelprojekt	Dokument TL4-218	Vers. a