
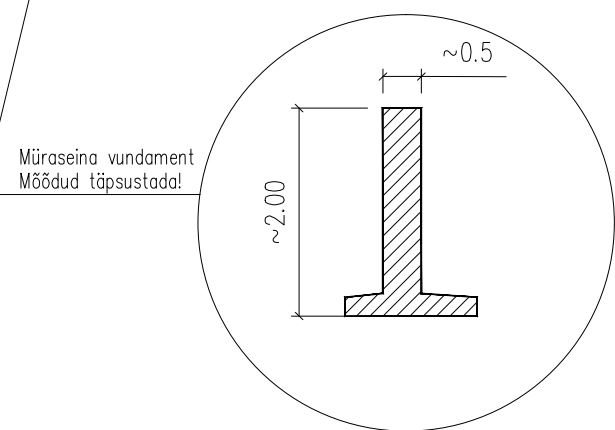


LÕIGE 21 - 21

Saue 1 ringristmik

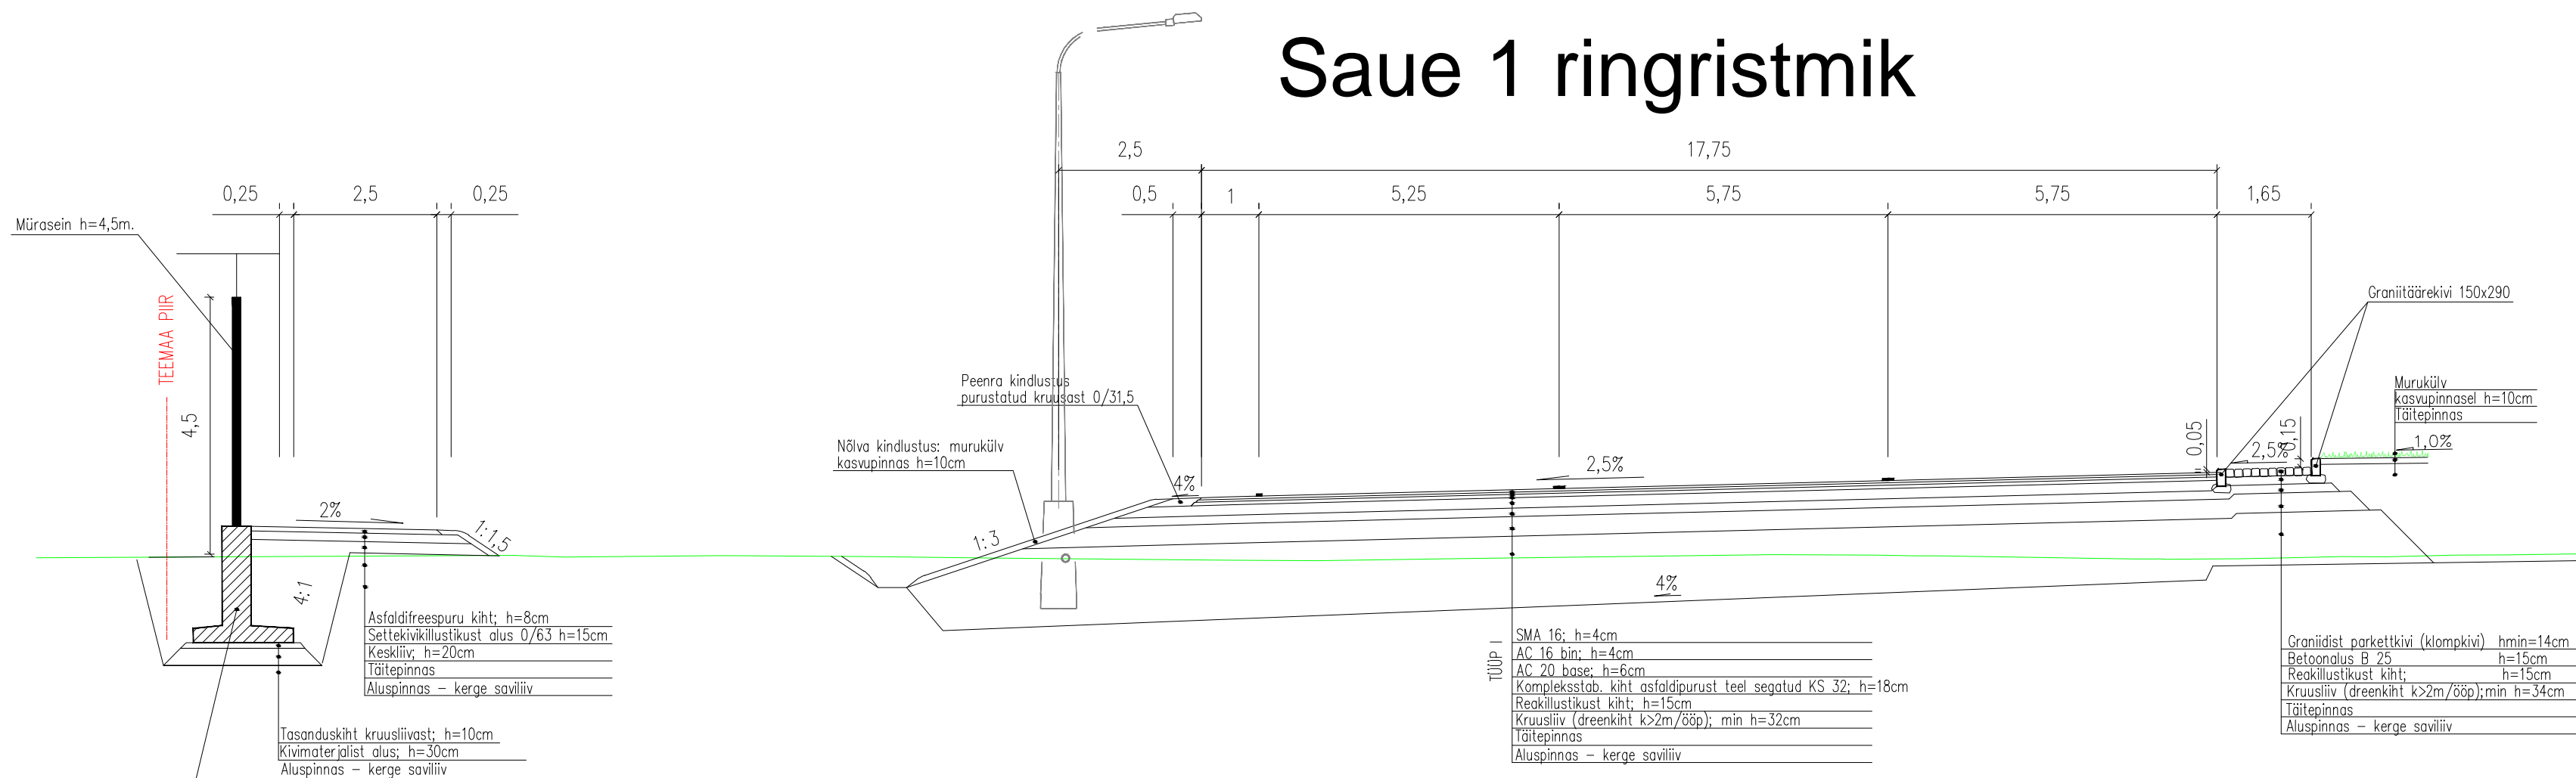

b	LOA märkused	A.Solovjov	06.10.2014
Nr.	Muudatus	Muutja	Kuupäev

Reng Aktsiaselts EA RENG
 Mustamäe tee 46
 10621 Tallinn
 Reg. kood 10226774
 +372 6260000
 eareng@eareng.ee



Vanemkonsultant: JAAN KAARNAVÄLI	Objekt: E 265 Tallinna ringtee Kanama-Keila (km 30,7 - 37,8) teelõigu rekonstrueerimise eelprojekti koostamine Harku vald, Saue vald, Harju maakond	Kuupäev: 09.06.2014
Insener: ALEKSEI SOLOVJOV	Joonis: LÕIGE 21-21 Saue 1 ringristmik	Mõõt: 1:100
Projektijuht: TOOMAS NAELAPÄÄ	Lehti kokku: 1	Leht: 1
Osakonna juhataja: TAAVI SADAM	Projekt: 1077	Dokument: TL4-221
	Stadium: Eelprojekt	Vers.: b