


LÕIGE 23 - 23

Valingu ringristmik

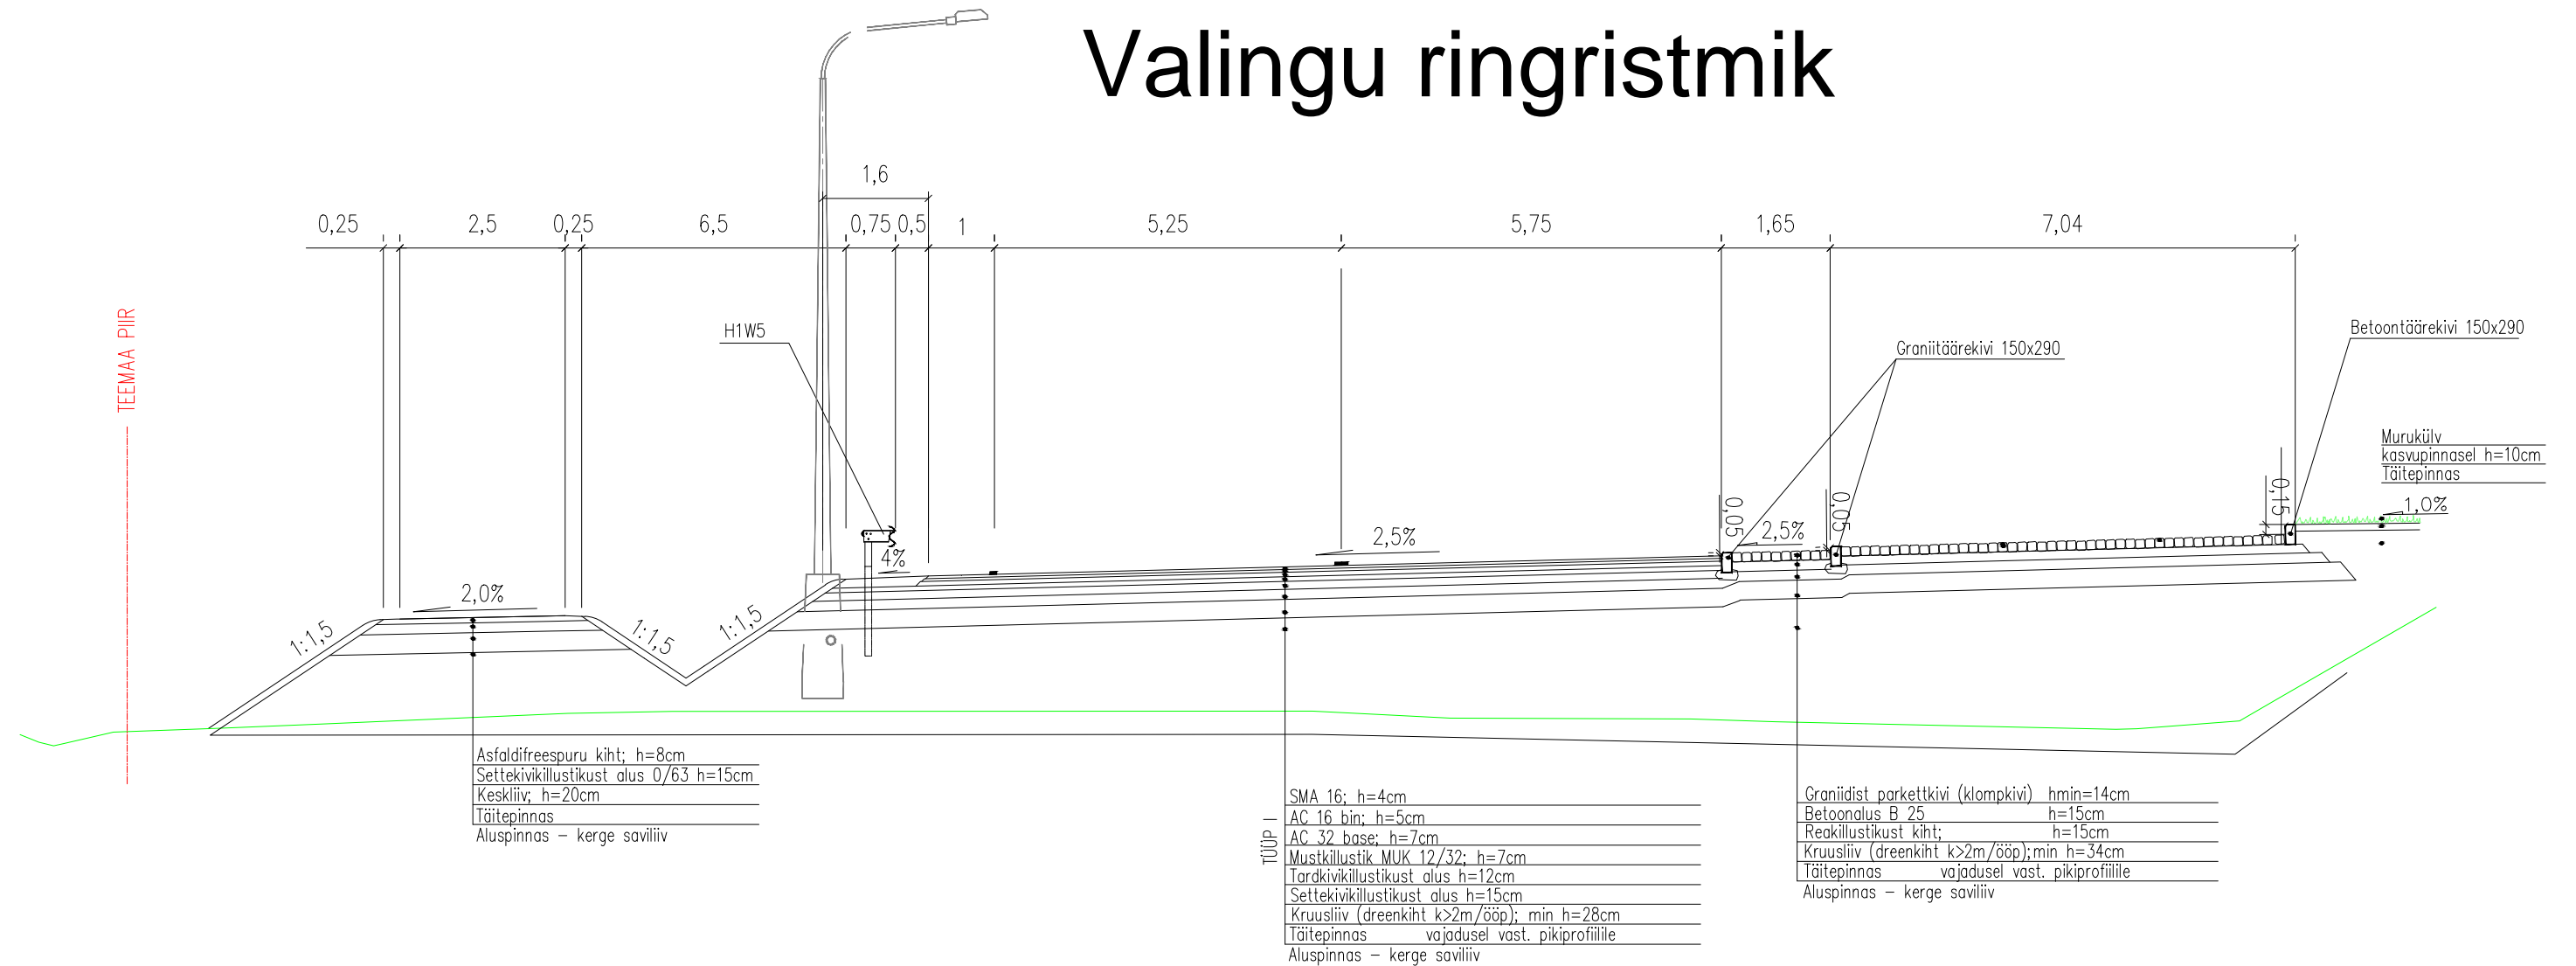

b	LOA märkused	A.Solovjov	06.10.2014
Nr.	Muudatus	Muutja	Kuupäev

Reng
+372 6260000
eareng@eareng.ee

Aktsiaselts EA RENG
Mustamäe tee 46
10621 Tallinn
Reg. kood 10226774



Vanemkonsultant: JAAN KAARNAVÄLI	Objekt E 265 Tallinna ringtee Kanama-Keila (km 30,7 – 37,8) teelõigu rekonstrueerimise eelprojekti koostamine Harku vald, Saue vald, Harju maakond	Kuupäev	09.06.2014
Insener: ALEKSEI SOLOVJOV		Mõõt	1:100
Projekti juht: TOOMAS NAELAPÄÄ	LÕIGE 23-23 Valingu ringristmik	Lehti kokku	1
Osakonna juhataja: TAAVI SADAM		Leht	1
	Projekt 1077	Stadium	Eelprojekt
		Dokument	TL4-223
		Vers.	b