


LÕIGE 24 - 24

PK 303+99

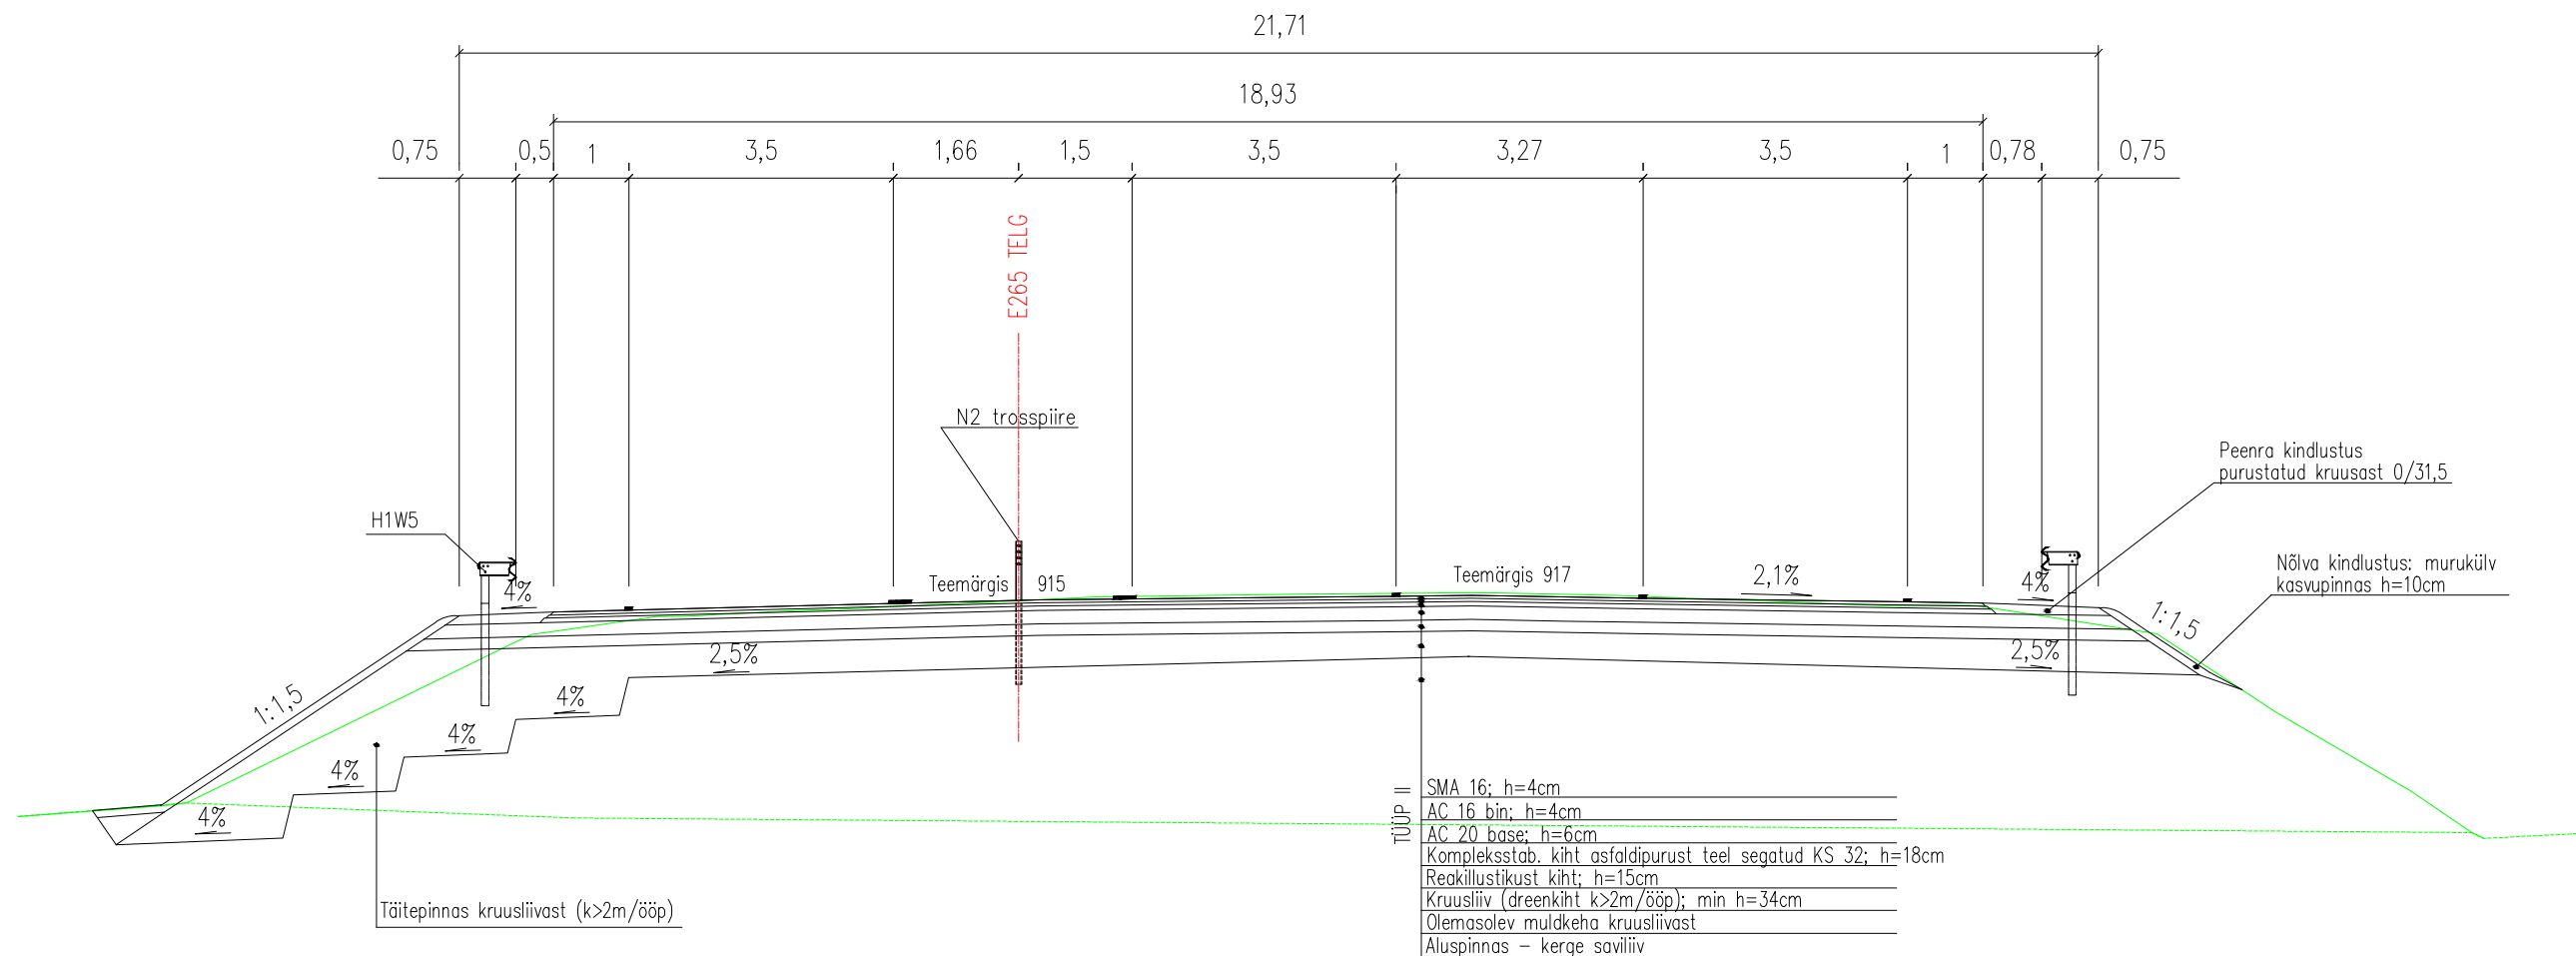

Nr.	Muudatus	Muutja	Kuupäev
-----	----------	--------	---------

Reng

+372 6260000
eareng@eareng.ee

Aktsiaselts EA RENG
Mustamäe tee 46
10621 Tallinn
Reg. kood 10226774



21.11.14.1077-2-EP-TL4-m03-risiparofiilid.dwg

Vanemkonsultant: JAAN KAARNAVÄLI
Insener: ALEKSEI SOLOVJOV

Projektijuht: TOOMAS NAELAPÄÄ

Osakonna juhataja: TAAVI SADAM

Objekt	E 265 Tallinna ringtee Kanama-Keila (km 30,7 - 37,8) teelõigu rekonstrueerimise eelprojekti koostamine Harku vald, Saue vald, Harju maakond	Kuupäev	09.06.2014
Joonis	LÕIGE 24-24 PK 303+99	Mõõt	1:100
		Lehti kokku	1
		Leht	1
Projekt	1077	Stadium	Eelprojekt
		Dokument	TL4-224
		Vers.	a