LÕIGE 1 - 1
PK 305+50

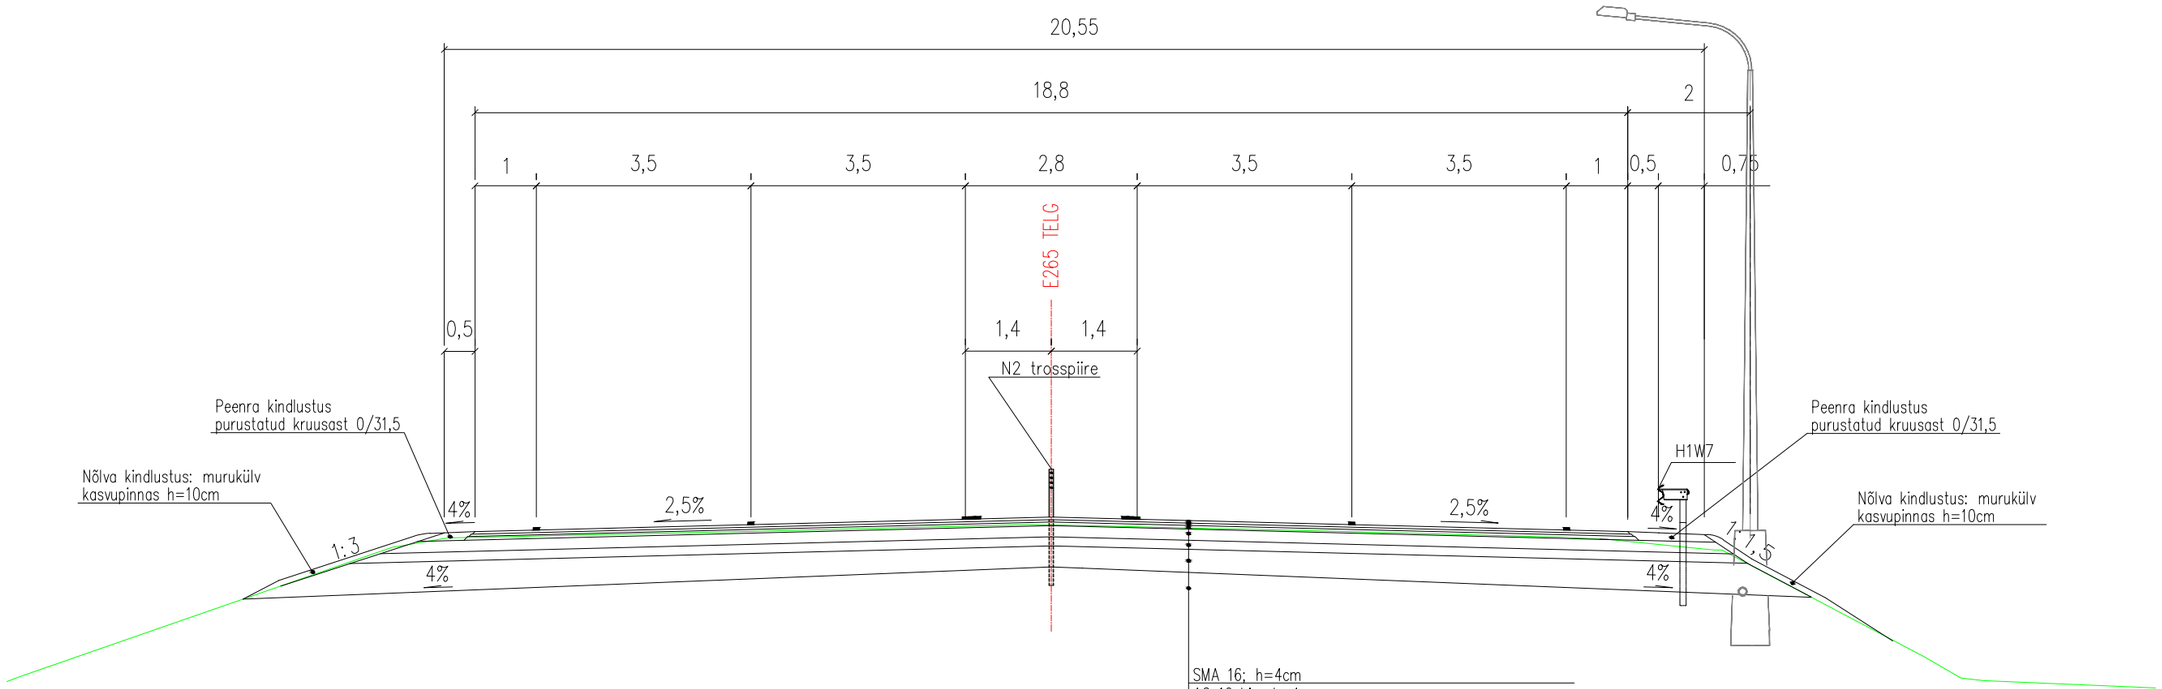

TÜÜP II

SMA 16; h=4cm
AC 16 bin; h=4cm
AC 20 base; h=6cm
Komplekssstab. kiht asfaldipurust teel segatud KS 32; h=18cm
Reakillustikust kiht; h=15cm
Kruusliiv (dreenkiht k>2m/ööp); min h=34cm
Olemasolev muldkeha kruusliivast
Aluspinnas – kerge saviliiv

Nr.	Muudatus	Muutja	Kuupäev

Reng
+372 6260000
eareng@eareng.ee

Aktsiaselts EA RENG
Mustamäe tee 46
10621 Tallinn
Reg. kood 10226774

EESTI PROJEKTBÜROODE LIIDU · EPBL · 20.1.71

21.11.14 1077-2-EP-TL4-m03-ristprofiilid.dwg

Vanemkonsultant: JAAN KAARNAVÄLI
Insener: ALEKSEI SOLOVJOV

Projektijuht: TOOMAS NAELAPÄÄ
Osakonna juhataja: TAAVI SADAM

Objekt: E 265 Tallinna ringtee Kanama–Keila (km 30,7 – 37,8) teelõigu rekonstrueerimise eelprojekti koostamine
Harku vald, Saue vald, Harju maakond

Joonis: LÕIGE 1–1
PK 305+50

Kuupäev: 09.06.2014
Mõõt: 1:100
Lehti kokku: 1
Leht: 1

Projekt	Staadium	Dokument	Vers.
1077	Eelprojekt	TL4–201	a