


LÕIGE 7 - 7

PK 342+27

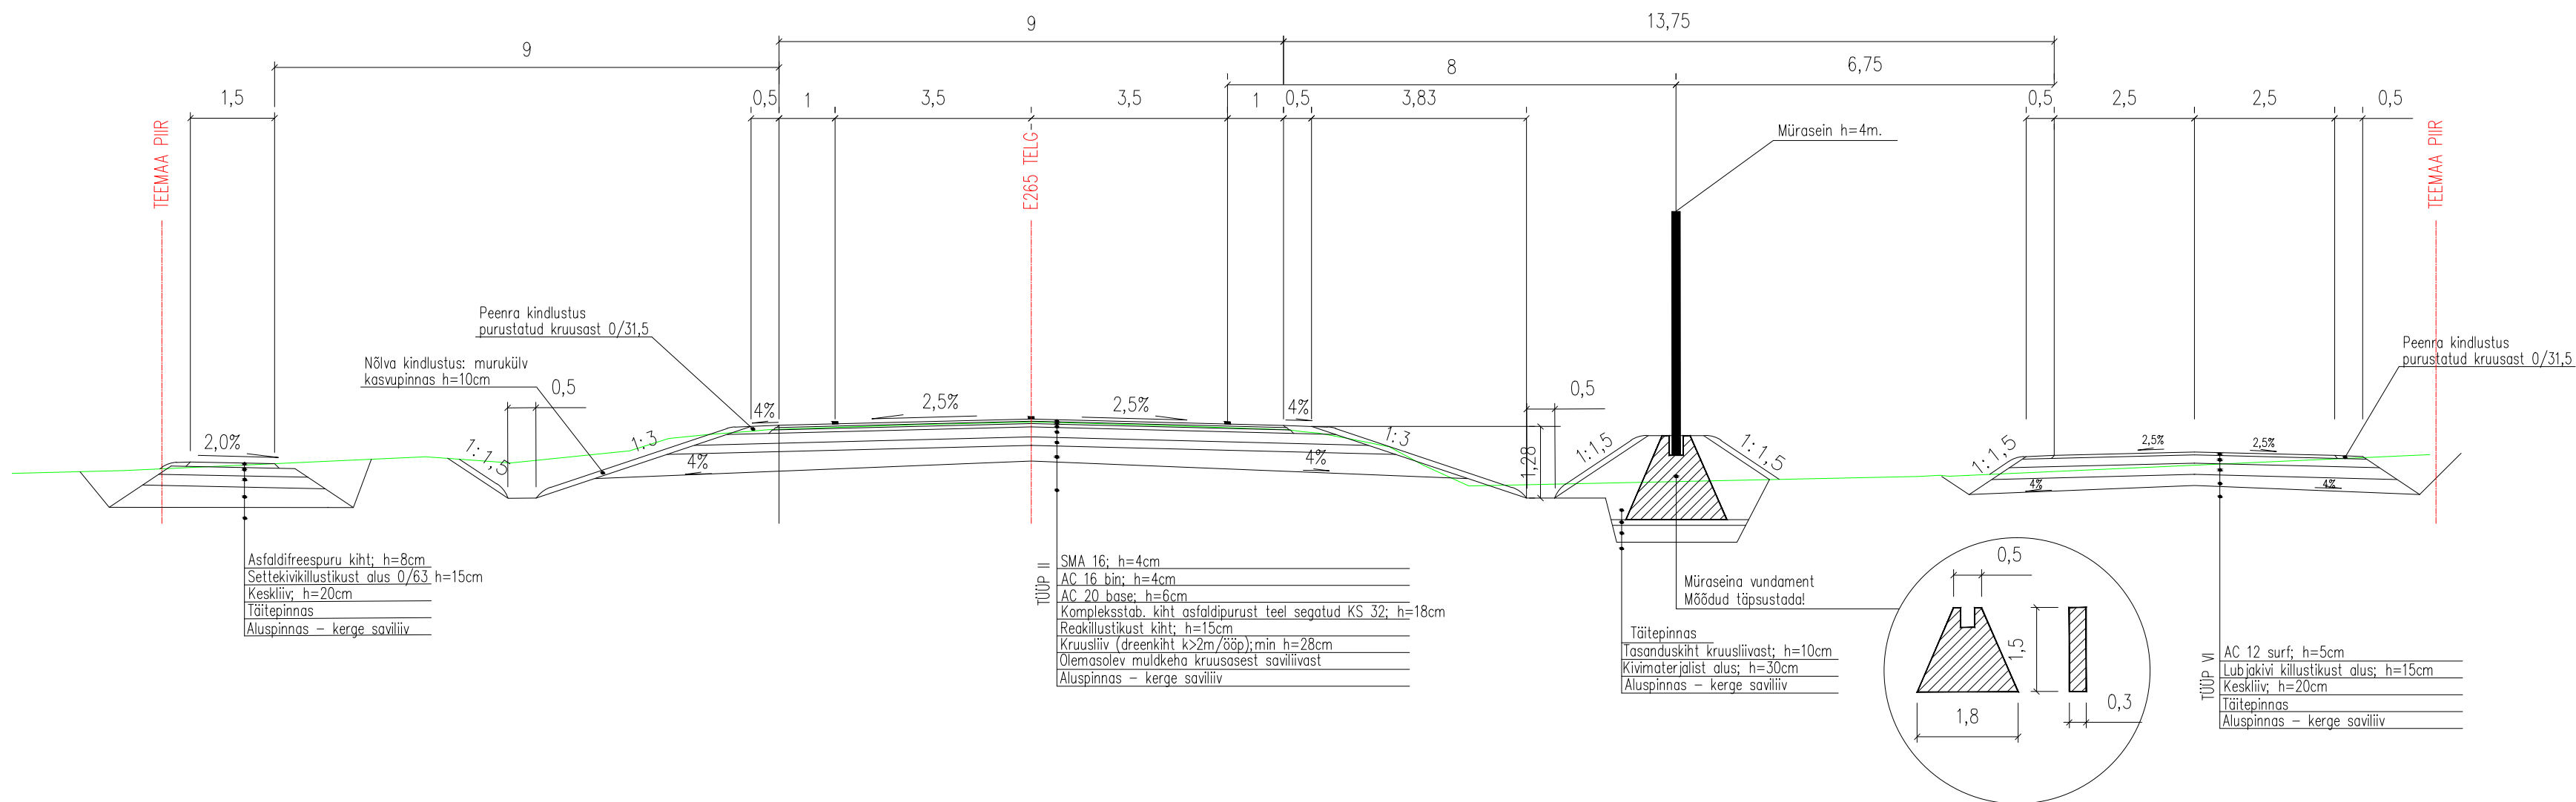

Nr.	Muudatus	Muutja	Kuupäev

Reng
 +372 6260000
 eareng@eareng.ee

Aktsiaselts EA RENG
 Mustamäe tee 46
 10621 Tallinn
 Reg. kood 10226774



Z:\11.14.1077-2-EP-TL4-m03-risiprofilid.dwg	Vanemkonsultant: JAAN KAARNAVÄLI	Objekt: E 265 Tallinna ringtee Kanama-Keila (km 30,7 – 37,8) teelõigu rekonstrueerimise eelprojekti koostamine Harku vald, Saue vald, Harju maakond	Kuupäev				
	Insener: ALEKSEI SOLOVJOV		09.06.2014				
	Projekti juht: TOOMAS NAELAPÄÄ	LÕIGE 7-7 PK 342+00	Mõõt				
	Osakonna juhataja: TAAVI SADAM		1:100				
Projekt	1077	Stadium	Eelprojekt	Dokument	TL4-207	Vers.	a