


LÕIGE 10 - 10

PK 363+60

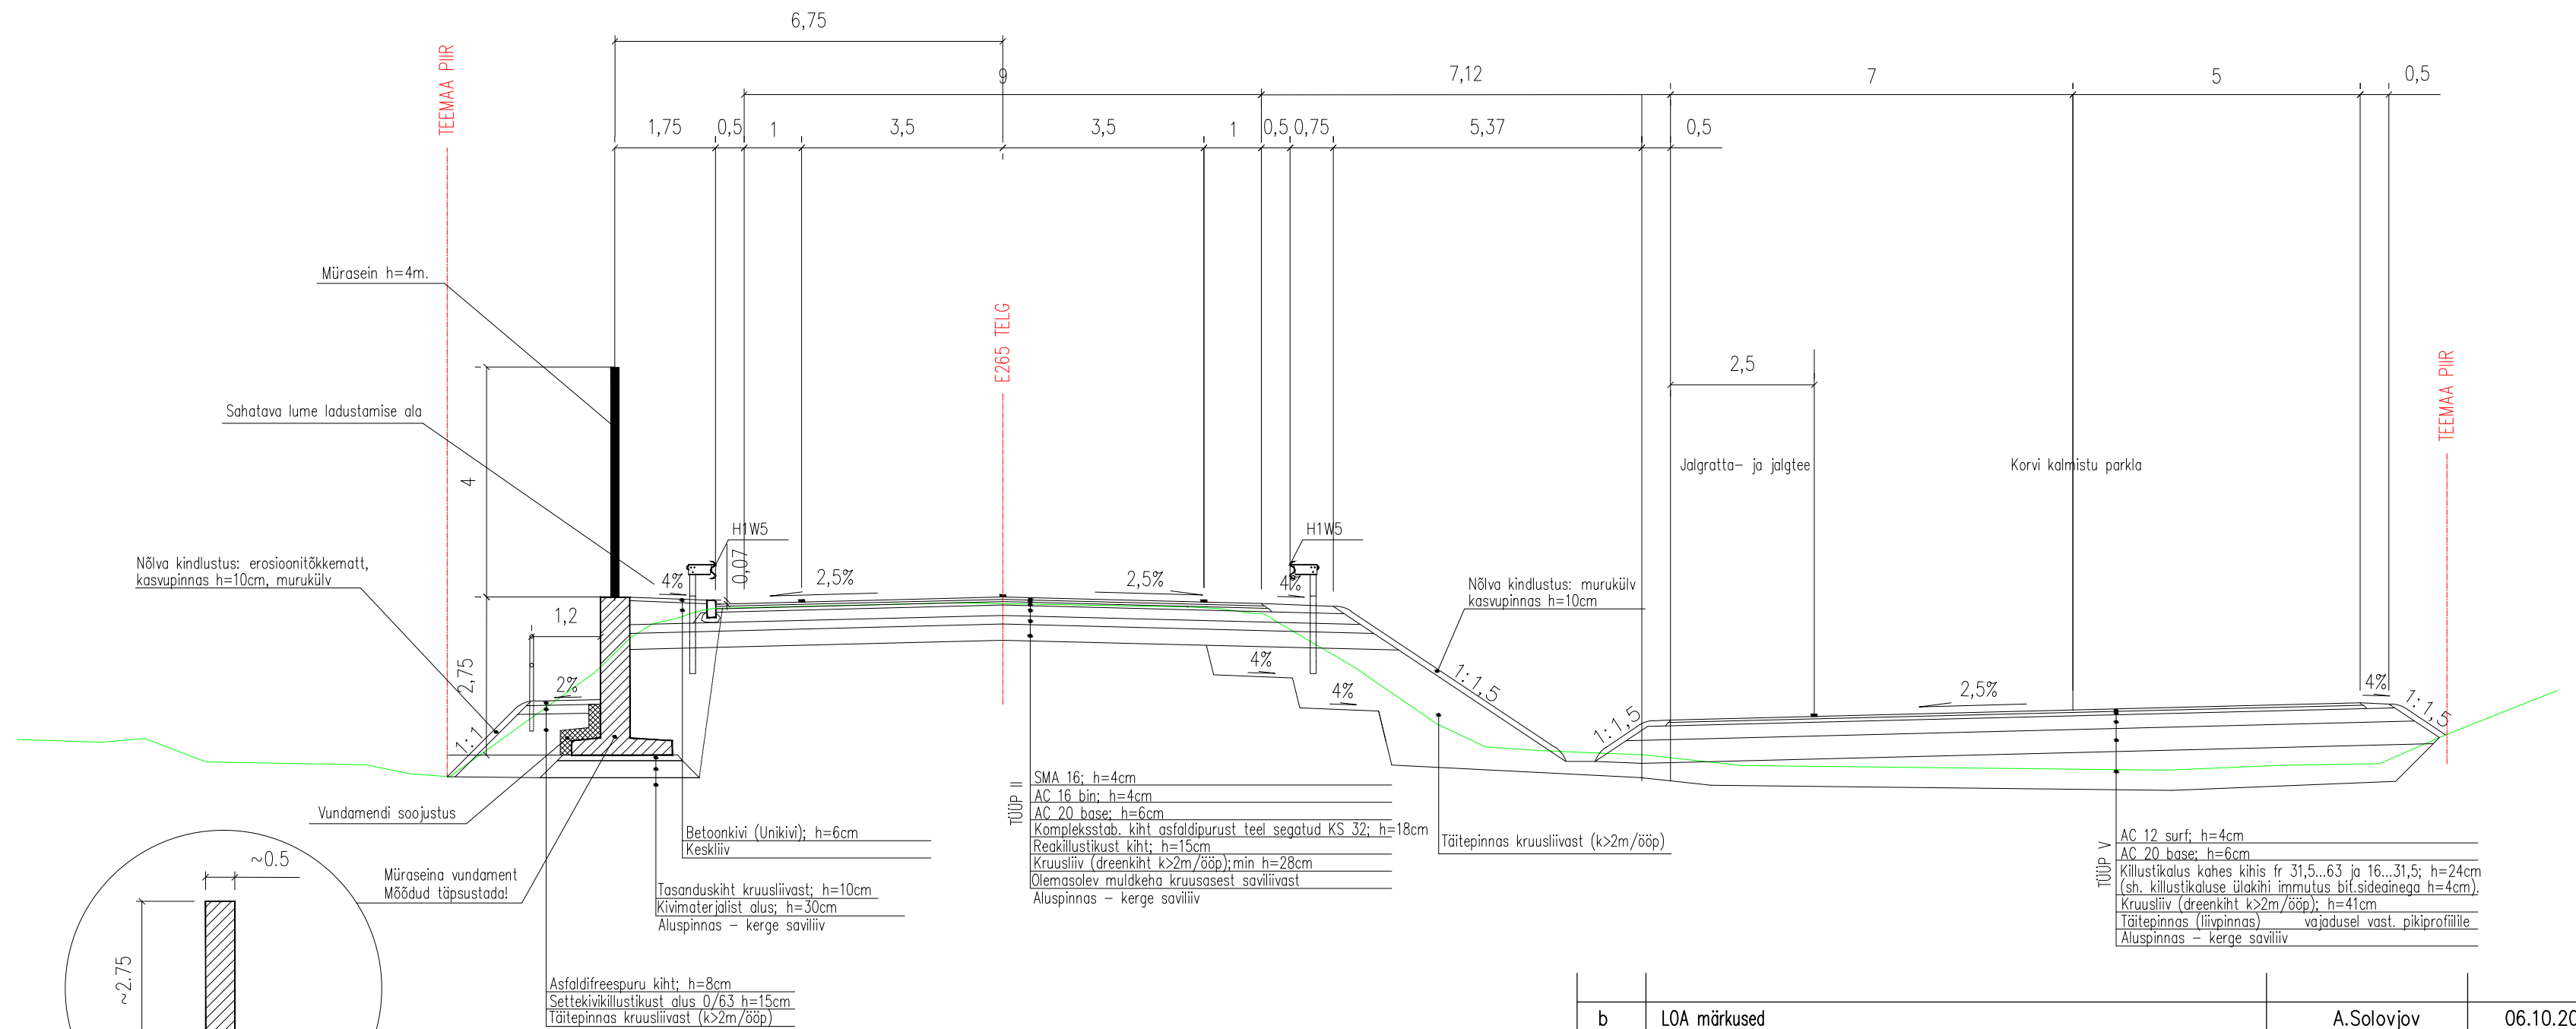

b	LOA märkused	A.Solovjov	06.10.2014
Nr.	Muudatus	Muutja	Kuupäev

Reng
+372 6260000
eareng@eareng.ee

Aktsiaselts EA RENG
Mustamäe tee 46
10621 Tallinn
Reg. kood 10226774



Vanemkonsultant: JAAN KAARNAVÄLI Insener: ALEKSEI SOLOVJOV	Objekt E 265 Tallinna ringtee Kanama-Keila (km 30,7 - 37,8) teelõigu rekonstrueerimise eelprojekti koostamine Harku vald, Saue vald, Harju maakond	Kuupäev 09.06.2014
Projekti juht: TOOMAS NAELAPÄÄ	Mööd 1:100	Lehti kokku 1
Osakonna juhataja: TAAVI SADAM	Projekt 1077	Leht 1
	Stadium Eelprojekt	Dokument TL4-210
		Vers. b