


# LÕIGE 22 - 22

## Tõkke tn. ringristmik

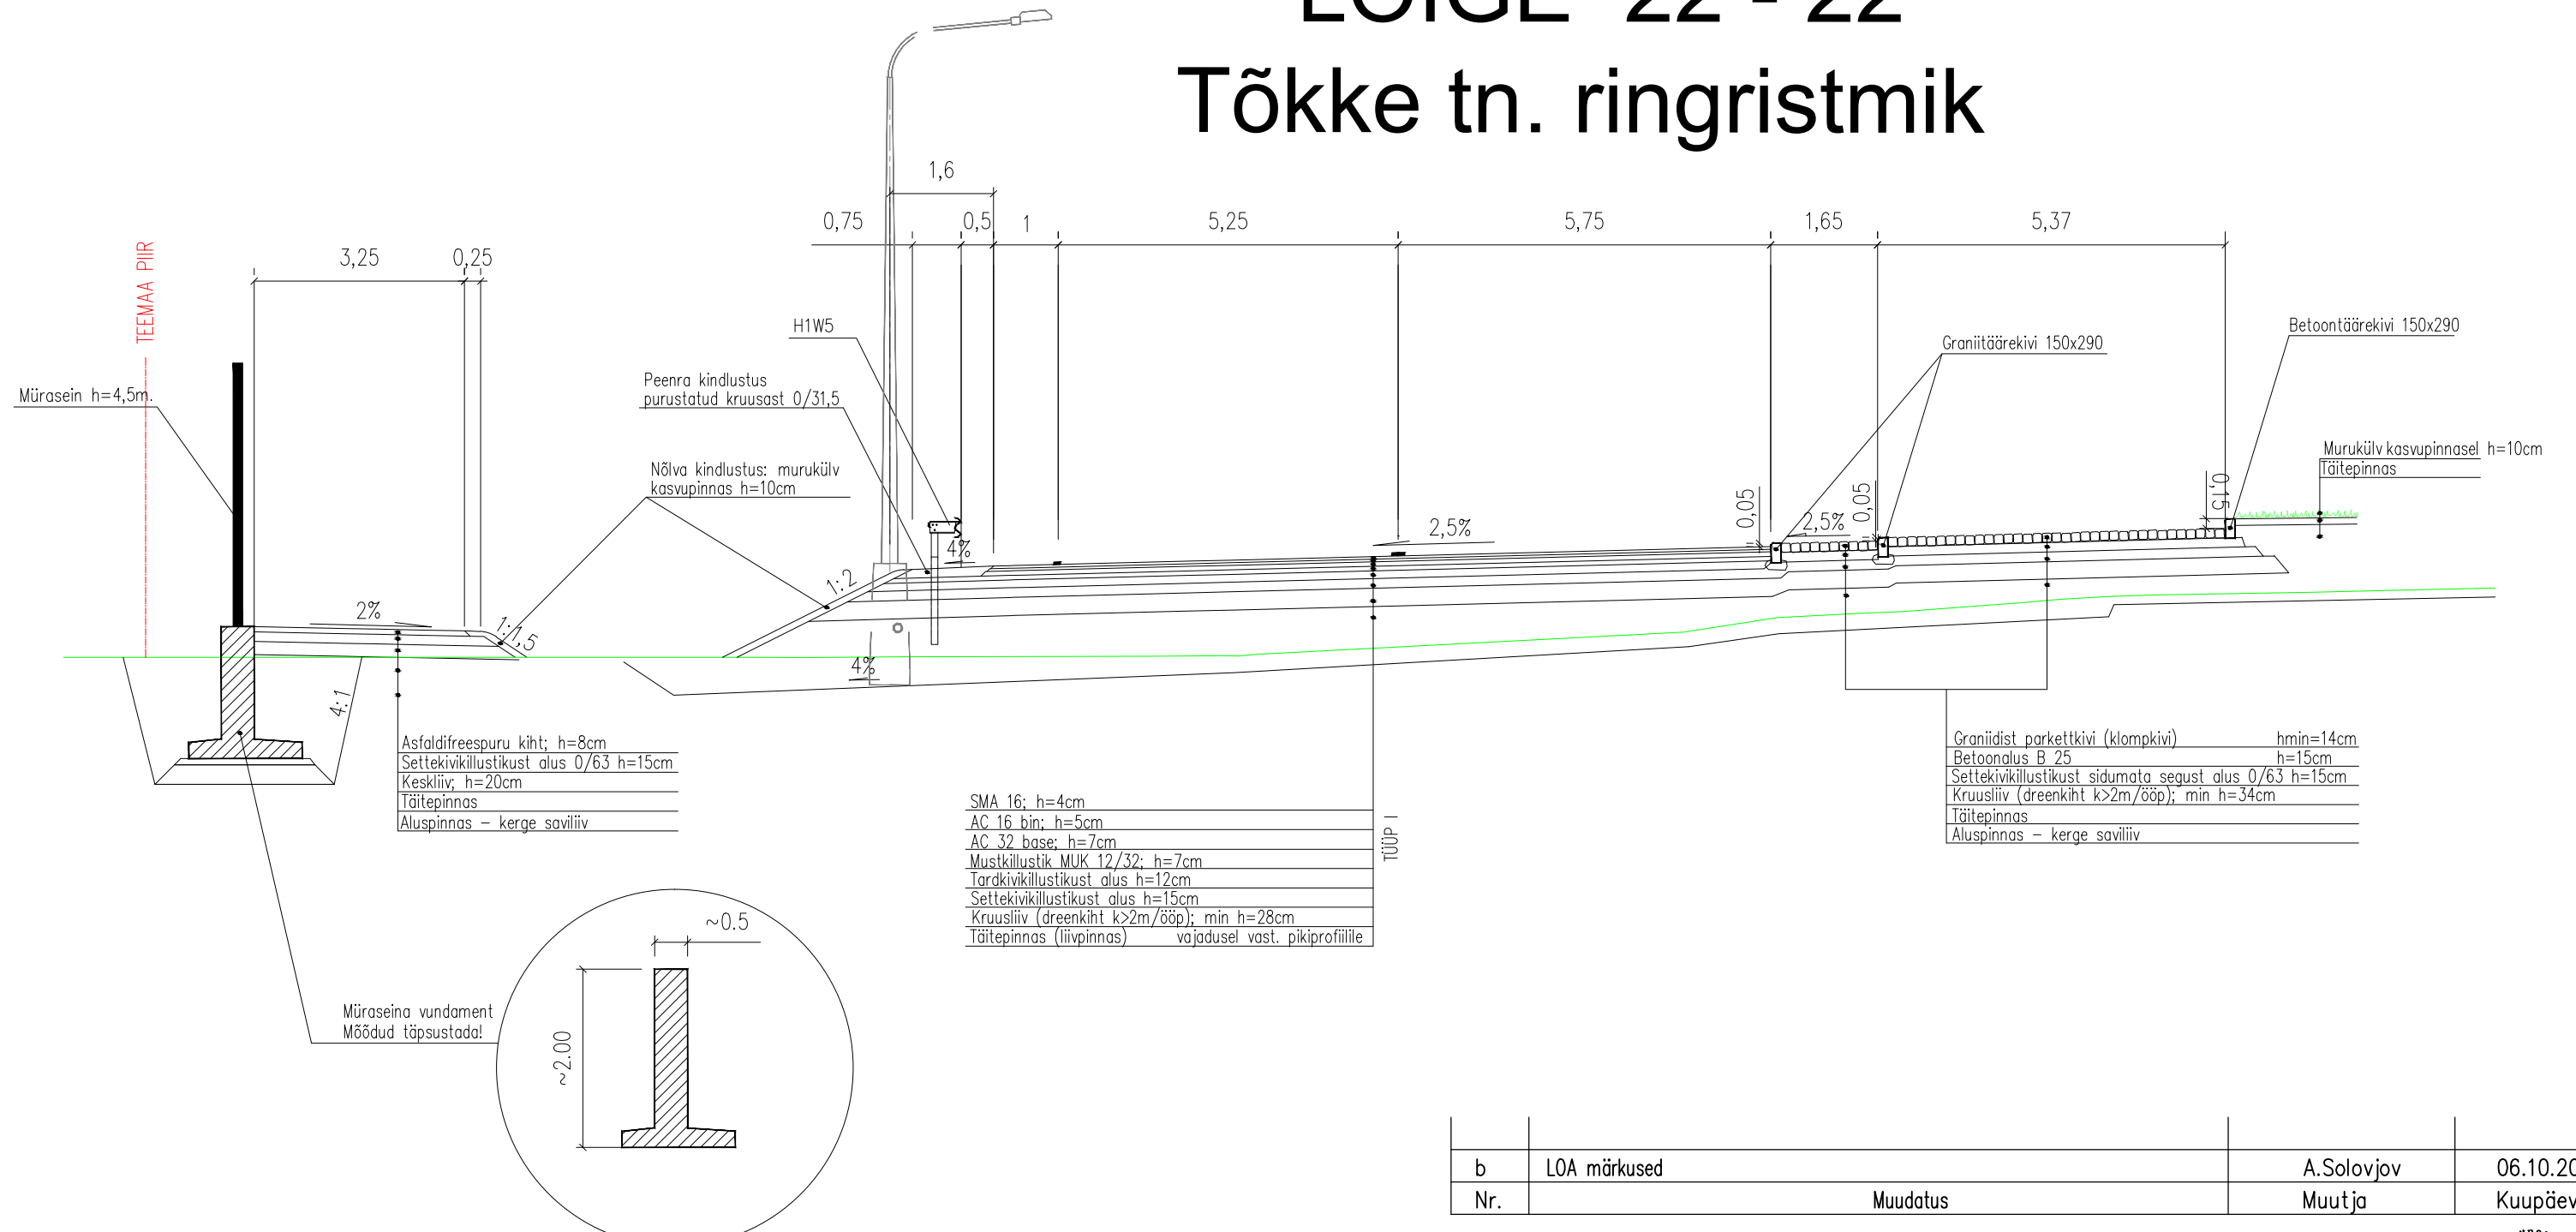

b	LOA märkused	A.Solovjov	06.10.2014
Nr.	Muudatus	Muutja	Kuupäev

**Reng** Aktsiaselts EA RENG  
 Mustamäe tee 46  
 10621 Tallinn  
 Reg. kood 10226774

+372 6260000  
 eareng@eareng.ee



Vanemkonsultant: JAAN KAARNAVÄLI Insener: ALEKSEI SOLOVJOV	Objekt E 265 Tallinna ringtee Kanama-Keila (km 30,7 – 37,8) teelõigu rekonstrueerimise eelprojekti koostamine Harku vald, Saue vald, Harju maakond	Kuupäev 09.06.2014
Projektijuht: TOOMAS NAELAPÄÄ Osakonna juhataja: TAAVI SADAM	Joonis LÕIGE 22-22 Tõkke tn. ringristmik	Mõõt 1:100
Projekt 1077	Stadium Eelprojekt	Lehti kokku 1 Leht 1
		Dokument TL4-222 Vers. b