


# LÕIGE 6 - 6

## PK 332+00

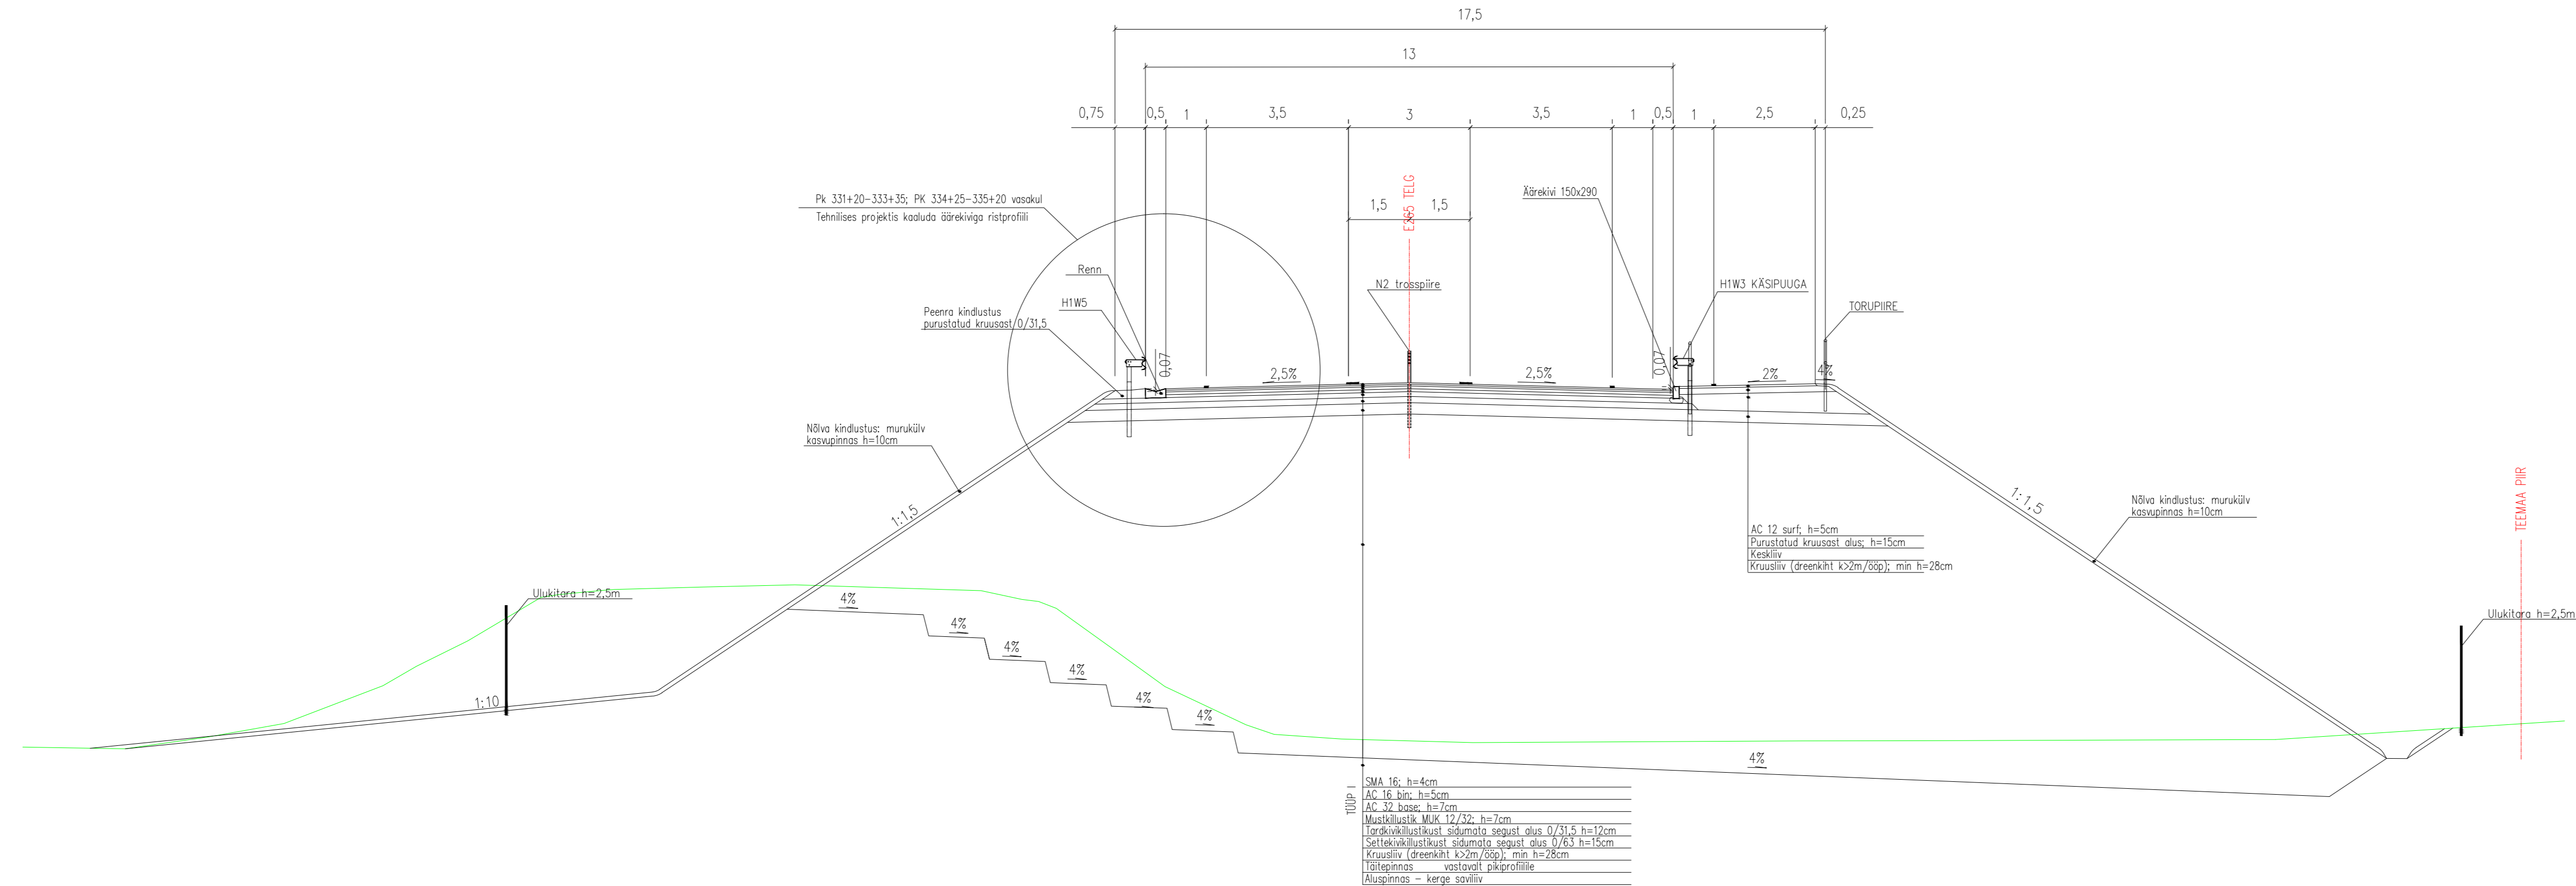

TÜÜP I

SMA 16; h=4cm
AC 16 bin; h=5cm
AC 32 base; h=7cm
Mustkiviliistik MUK 12/32; h=7cm
Tardkiviliistikust sidumata segust alus 0/31,5 h=12cm
Settekiviliistikust sidumata segust alus 0/63 h=15cm
Kruusliiv (dreenkiht k>2m/ööp); min h=28cm
Täitepinnas vastavalt pikiprofiilile
Aluspinnas - kerge saviliiv

Nr.	Muudatus	Muutja	Kuupäev

<p>Vanemkonsultant: JAAN KAARNAVALI Insener: ALEKSEI SOLOVJOV</p>	<p>Aktsiaselts EA RENG Mustamäe tee 46 10621 Tallinn Reg. kood 10226774</p>		<p>Nr. 265 Tallinna ringtee Kanama-Keila (km 30,7 - 37,8) teelõigu rekonstrueerimise eelprojekti koostamine Harku vald, Saue vald, Harju maakond</p>	<p>Kuupäev 09.06.2014</p>
			<p>Projekt 1077</p>	<p>Stadium Eelprojekt</p>
<p>Projektijuht: TOOMAS NAELAPÄÄ</p>	<p>Osakonna juhataja: TAAVI SADAM</p>	<p>Lehti kokku 1</p>	<p>Leht 1</p>	<p>Dokument TL4-206</p>